


PROJEKT ZAGOSPODAROWANIA

TERENU DZIAŁKI NR 235/6, PRZY UL. WOJSKA POLSKIEGO 85, W ŚWIECIU

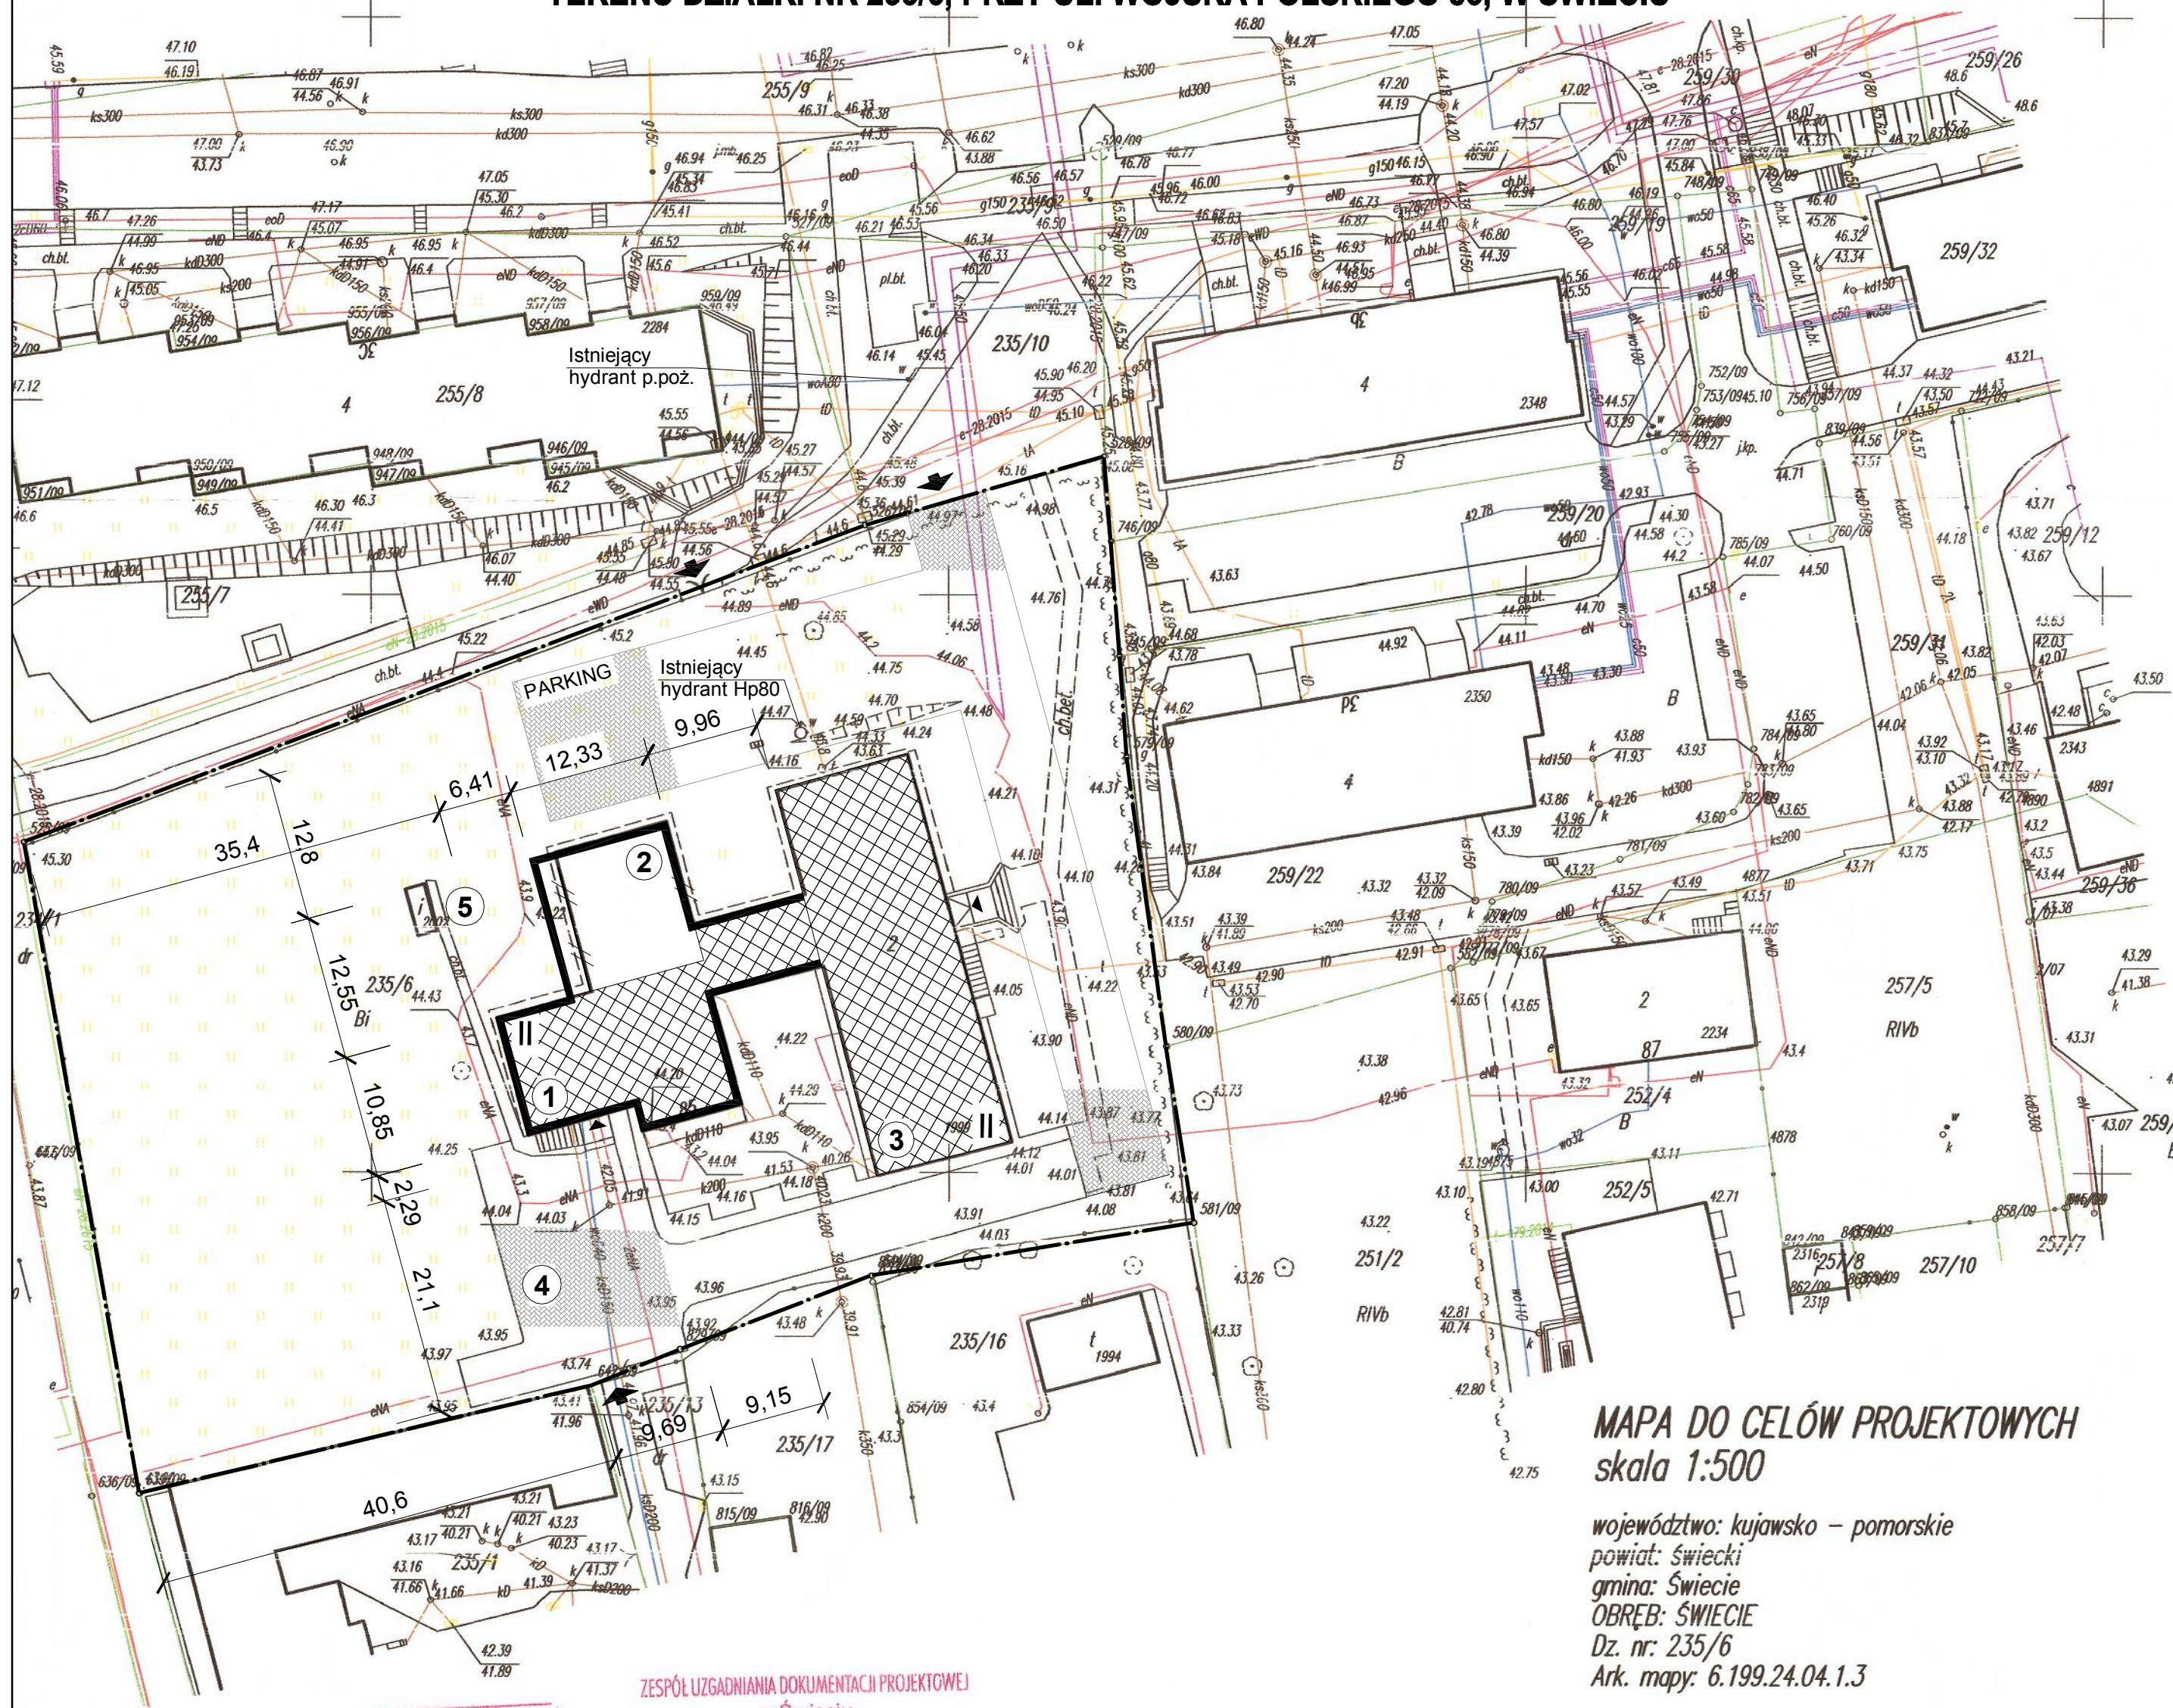

LEGENDA:


- GRANICE DZIAŁKI
- PROJEKTOWANA NADBUDOWA BUDYNKU SZKOŁY
- PROJEKTOWANA ROZBUDOWA BUDYNKU SZKOŁY
- ROZBIÓRKA CZĘŚCI BUDYNKU SZKOŁY
- BUDYNEK ISTNIEJĄCY
- ISTNIEJĄCE UTWARDZENIE TERENU
- ISTNIEJĄCE OGRODZENIE
- ZIELEŃ TOWARZYSZĄCA

OZNACZENIA:

- 1** NADBUDOWA BUDYNKU SZKOŁY
- 2** ROZBUDOWA BUDYNKU SZKOŁY
- 3** BUDYNEK SZKOŁY
- 4** ISTNIEJĄCE MIEJSCA POSTOJOWE
- 5** ISTNIEJĄCA OSŁONA ŚMIETNIKOWA

USŁUGI GEODEZYJNO-KARTOGRAFICZNE
Anna Morzuchowska
 86-100 Świecie, ul. Hallera 4/7
 tel. 52 331 31 91 • NIP 874-163-02-30

GEODETA
 mgr inż. *Błażej Michalski*

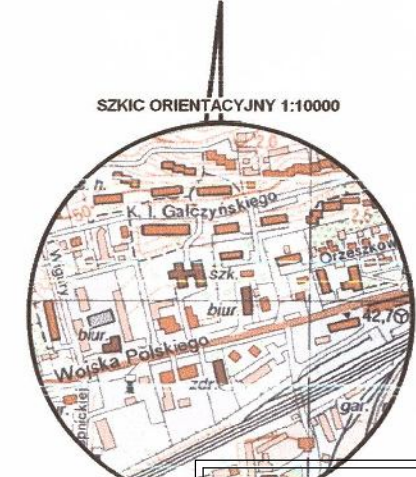

MAPA DO CELÓW PROJEKTOWYCH skala 1:500

województwo: kujawsko – pomorskie
 powiat: świecki
 gmina: Świecie
 OBRĘB: ŚWIECIE
 Dz. nr: 235/6
 Ark. mapy: 6.199.24.04.1.3

Nie wyklucza się istnienia w terenie innych niewykazanych na niniejszej mapie urządzeń podziemnych, które nie były zgłoszone do inwentaryzacji, lub o których brak jest informacji w instytucjach branżowych.

Ks. Rob. 130/2015
 KERG: 6640.1122.2015
 Świecie dnia: 2015-07-14

Original/Kopia

GEODETA UPRAWNIONY
Alicja Morzuchowska
 tel./fax 52 331 31 91, kom 512 215 310
 Upr. nr 10728

Poswiadcza się, że niniejszy dokument został opracowany w wyniku prac geodezyjnych i kartograficznych, których rezultaty zawiera operat techniczny wpisany do ewidencji materiałów państwowego zasobu geodezyjnego i kartograficznego

Organ prowadzący państwowy zasób geodezyjny i kartograficzny	STAROSTA ŚWIECKI
Identyfikator systemu ewidencji materiałów zasobu państwowego	15 1285
Data wpisania operatu technicznego do ewidencji materiałów zasobu	15.07.2015
Imię, nazwisko i podpis osoby reprezentującej organ	<i>Wioletta Emmerich</i>

ZESPÓŁ UZGADNIANIA DOKUMENTACJI PROJEKTOWEJ w Świeciu
 W granicach opracowania mapy wniesiono następujące projektowane sieci uzbrojenia:

- Sieci projektowane:*
- sieć elektroenergetyczna
 - sieć telekomunikacyjna

Zespół Uzgadniania Dokumentacji Projektowej
 15.07.2015
 w Świeciu

Z up. Starosty Świeckiego
 Z-ca Geodety Państwowego
 mgr inż. *Zbigniew Kielpiński*

ZAKŁAD PROJEKTOWANIA I WYKONAWSTWA INWESTYCYJNEGO BUDOMEX		tel./fax/ (52) 33-15-313 e-mail: projekty@budomex.biz	
Projekt zagospodarowania			
NAZWA OBIEKTU	ROZBUDOWA I NADBUDOWA BUDYNKU ZSOP W ŚWIECIU W RAMACH PROJEKTU: "TWORZENIE NOWEJ PRZESTRZENI DYDAKTYCZNEJ POPRZECZ ROZBUDOWĄ OBIEKTU ZESPOŁU SZKÓŁ OGÓLNOKSZTAŁCĄCYCH I POLICEALNYCH W ŚWIECIU	SKALA:	1:500
ADRES OBIEKTU	DZ. NR 235/6 UL. WOJSKA POLSKIEGO 85, 86-105 ŚWIECIE	DATA:	02.2016r.
NAZWA INWESTORA	ZESPÓŁ SZKÓŁ OGÓLNOKSZTAŁCĄCYCH I POLICEALNYCH UL. WOJSKA POLSKIEGO, 86-105 ŚWIECIE	NR RYS.:	1
Projektant	Nr uprawnień	Specjalność	Podpis
Karolina Adamczyk-Skapińska mgr inż. arch.	KPOKK IA 57/2009	Architektura	
Sprawdzający	Nr uprawnień	Specjalność	Podpis
Krzysztof Faleńczyk mgr inż. arch.	KPOKK IA 25/2005	Architektura	