



WIDOK OGRODZENIA OD STRONY ULICY GIMNAZJALNEJ

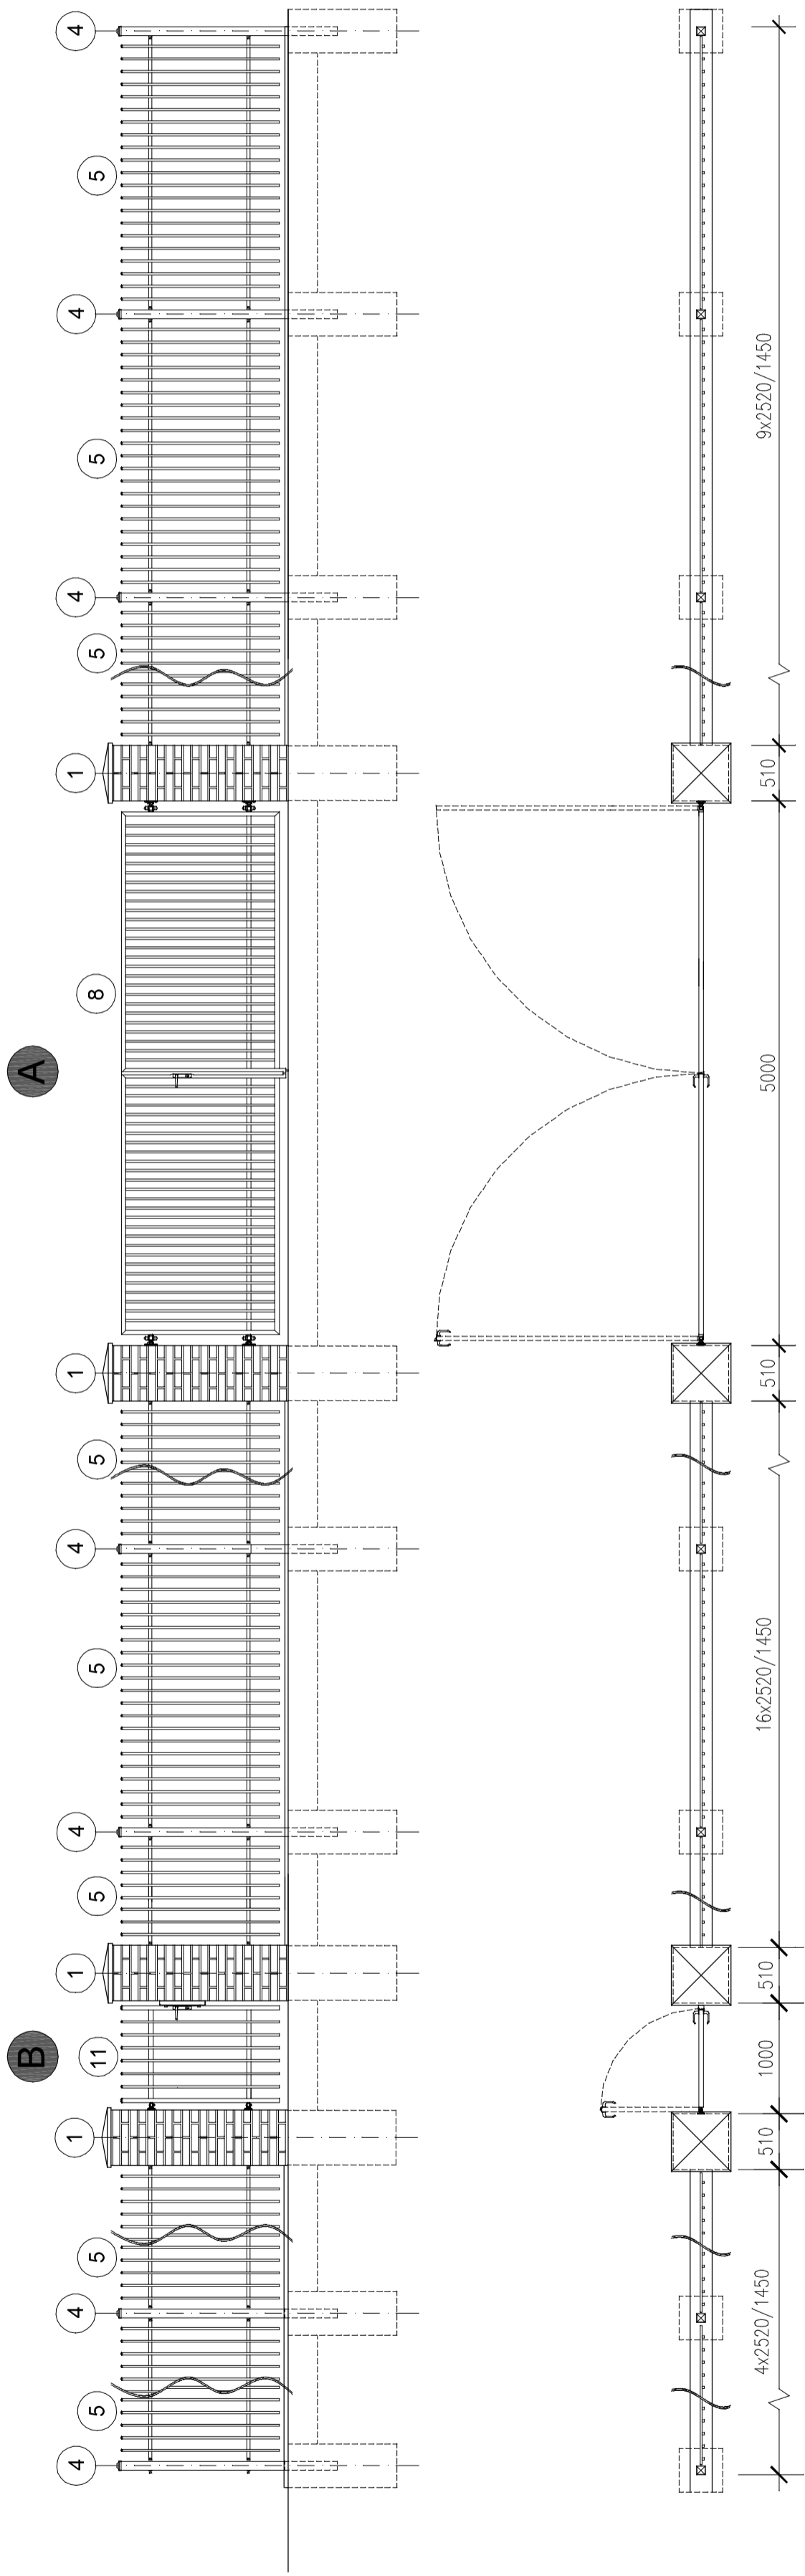

WIDOK OGRODZENIA OD STRONY ULICY SYBIRAKÓW

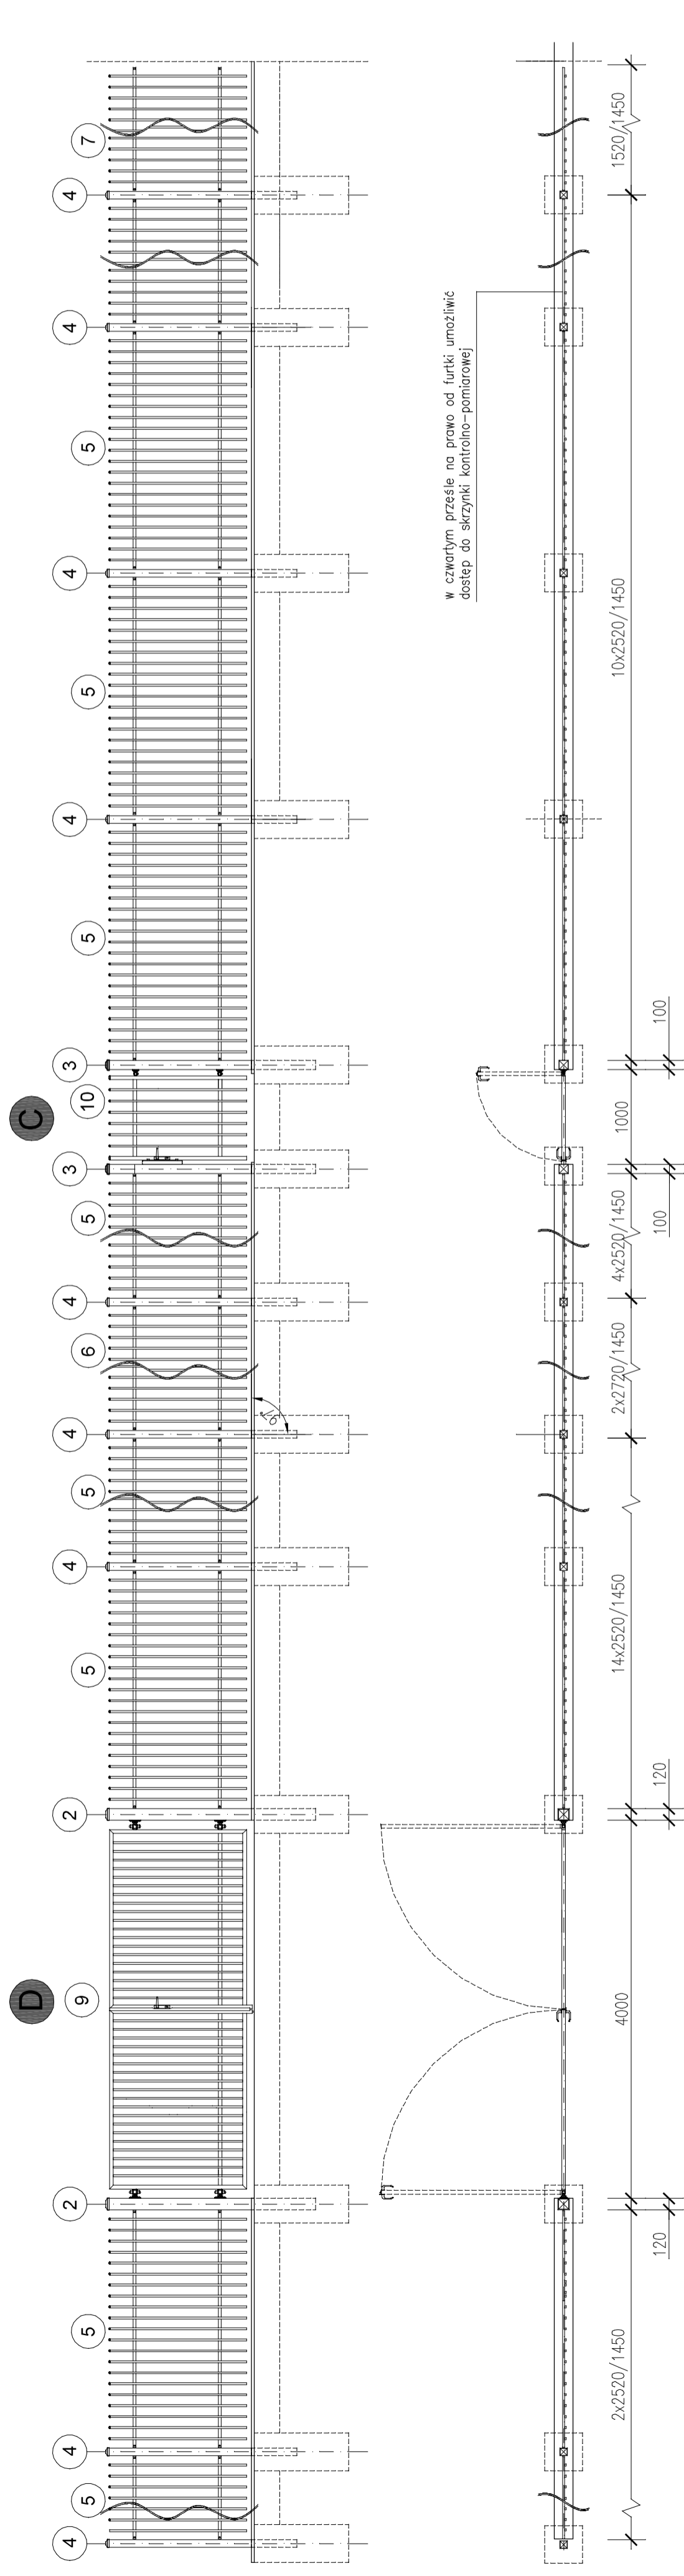

WIDOK OGRODZENIA OD STRONY ULICY GIMNAZJALNEJ

W czwartym przesele na prawo od furtki umożliwić dostęp do skrzynki kontrolno-pomiarowej

OGRODZENIE MUROWANE

- 1 - słupek mурowany z cegły klinkierowej perforowanej z rdzeniem żelbetowym. Wym. zewnętrzne słupka 51x51 cm, zwieńczony daszkiem czterospadowym o wym. 390x390 mm (4 szt.)

OGRODZENIE SYSTEMOWE

- 2 - słupek typowy r.kw. 120x120x6 mm, L=2200 mm (3 szt.)
- 3 - słupek typowy r.kw. 100x100x3 mm, L=2200 mm (2 szt.)
- 4 - słupek typowy r.kw. 80x80 mm L=2000 mm (59 szt.)
- 5 - segment 2520x1450 mm (59 szt.)
- 6 - segment 2720x1450 mm (2 szt.)
- 7 - segment 1520x1450 mm (1 szt.)
- 8 - brama rozwierna dwuskrzydłowa, L=5000 mm (1 szt.)
- 9 - brama rozwierna dwuskrzydłowa, L=4000 mm (1 szt.)
- 10 - furtka LW, L=1000 mm (1 szt.)
- 11 - furtka PW, L=1000 mm (1 szt.)
- 12 - brama rozwierna dwuskrzydłowa, L=3000 mm (1 szt.)
- nocowana w istniejącym murze (E)

UWAGA:
PRZED PRZYSTĄPIENIEM DO POSZCZEGÓLNYCH ETAPÓW REALIZACJI KONIECZNE JEST SPRAWDZENIE WYMIARÓW NA BUDOWIE.

ROZWIŃCIE OGRODZENIA ZEWN.		SKALA RYS.:
OBIEKT	OGRODZENIE TERENU I LICEUM OGÓLNOKSZTALCACEGO W ŚWIECIE	1:50
ADRES	UL. GIMNAZJALNA 3, 86-100 ŚWIECIE DZIAŁKA NR 1255/10	DATA: 06.2019 r.
INWESTOR	I LICEUM OGÓLNOKSZTALCACE UL. GIMNAZJALNA 3, 86-100 ŚWIECIE	NR RYS.:
Projektant	Nr uprawnień	Podpis
Janusz Grabowski Inż. budowlana	KUP/0030/P/WOK/09	KONSTRUKCYJNA Projektant
	Branża	