


SŁUPEK MUROWANY Z RDZENIEM ŻELBETOWYM

4 SZTUKI

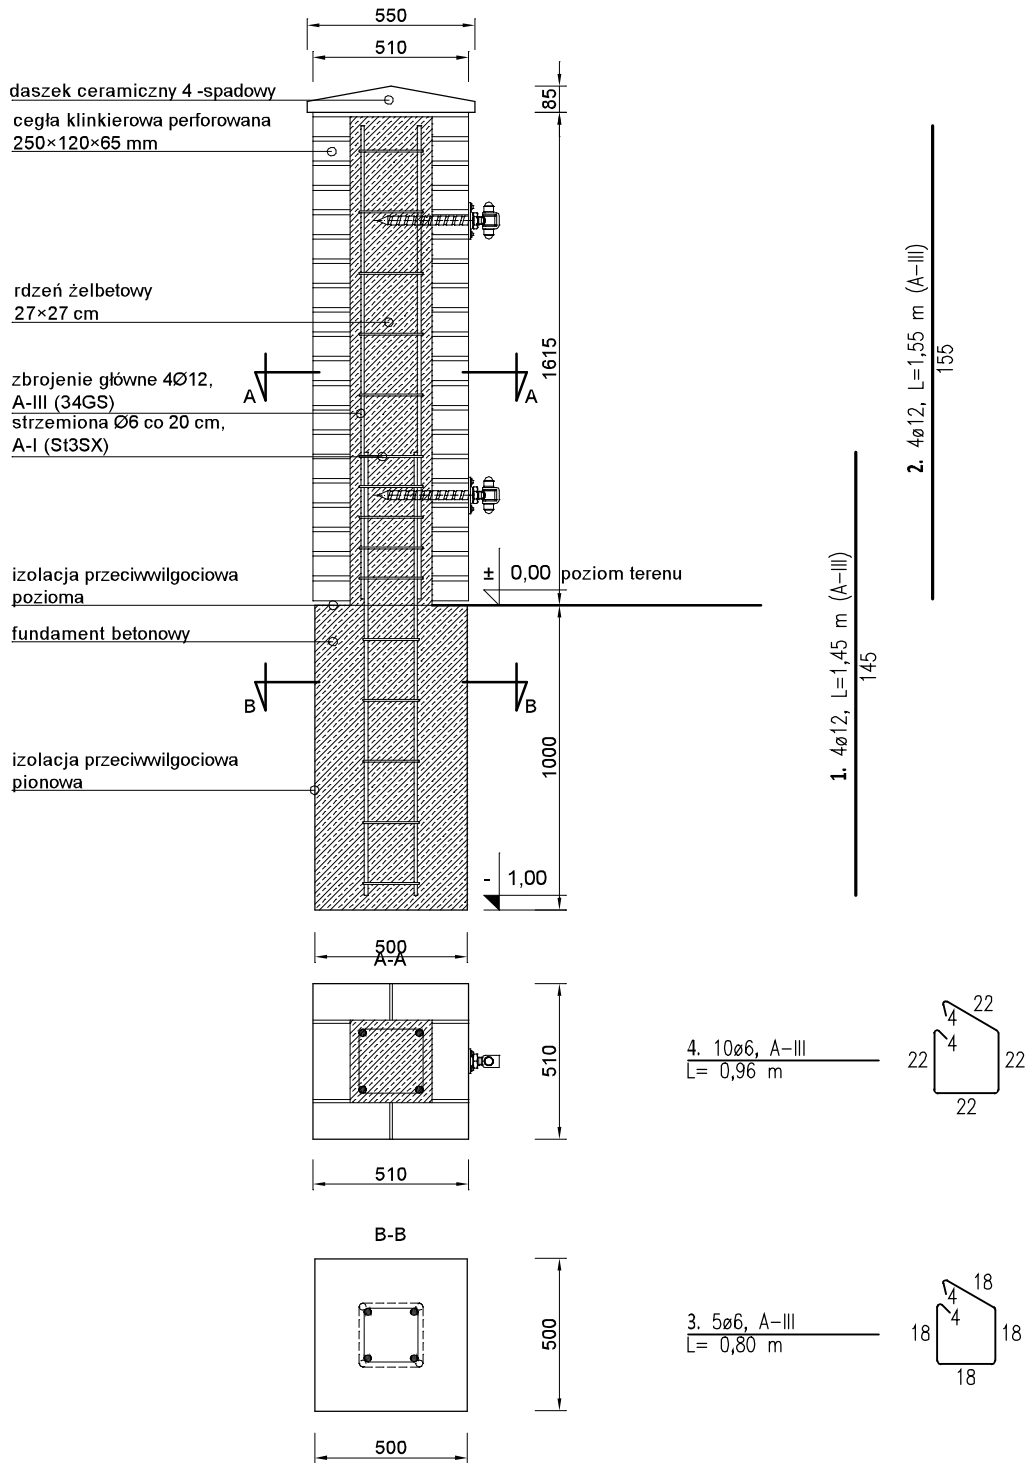

BETON C16/20
STAL A-III /34GS/
OTULENIE ZBROJENIA 3,0 cm

SŁUPEK MUROWANY			
OBIEKT	OGRODZENIE TERENU I LICEUM OGÓLNOKSZTAŁCĄCEGO W ŚWIECIU	SKALA RYS.:	1:25
ADRES	UL. GIMNAZJALNA 3, 86-100 ŚWIECIE DZIAŁKA NR 1255/10	DATA:	06.2019 r.
INWESTOR	I LICEUM OGÓLNOKSZTAŁCĄCE UL. GIMNAZJALNA 3; 86-100 ŚWIECIE	NR RYS.:	B-3
Projektant	Nr uprawnień	Branża	Podpis
JANUSZ GRABOWSKI inż. budownictwa	KUP/0030/PWOK/09	KONSTRUKCYJNA Projektant	

BIURO USŁUG INŻYNIERSKICH
JANUSZ GRABOWSKI
ul. Gen. Władysława Sikorskiego 3/10F
86-100 Świecie
tel.: 66 1 793 740
e-mail: j-grabowski@prokonto.pl

