Budynek B - II piętro

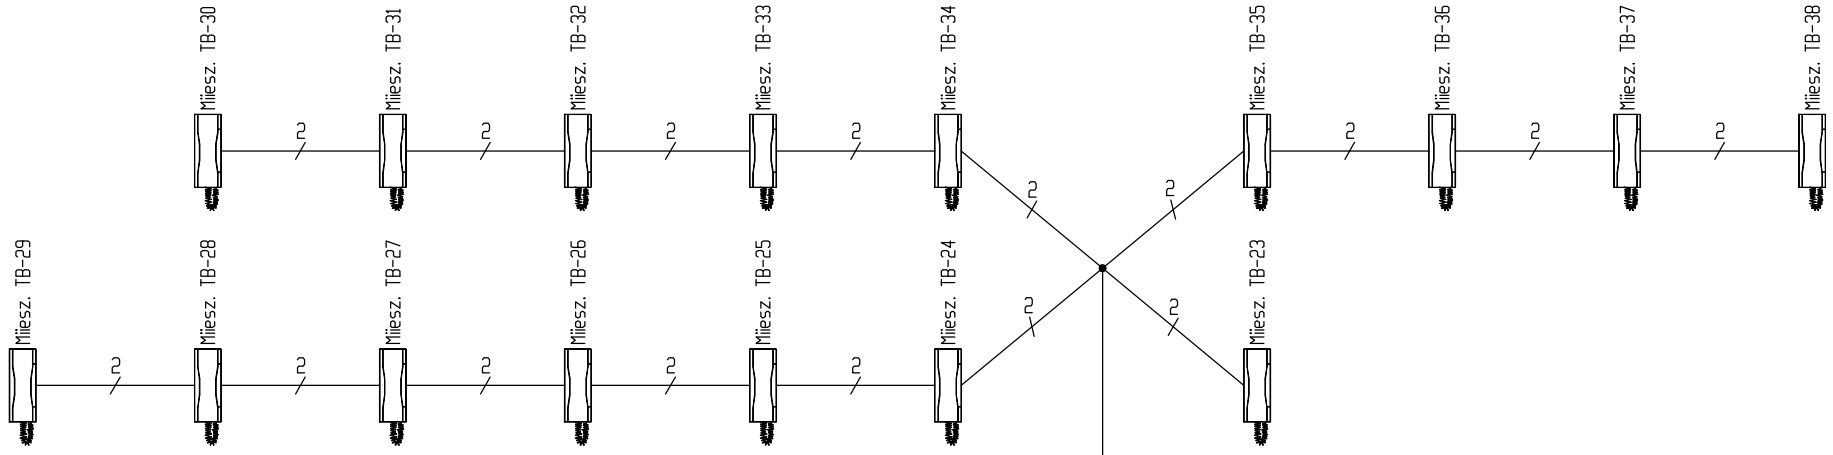

Budynek B - I piętro

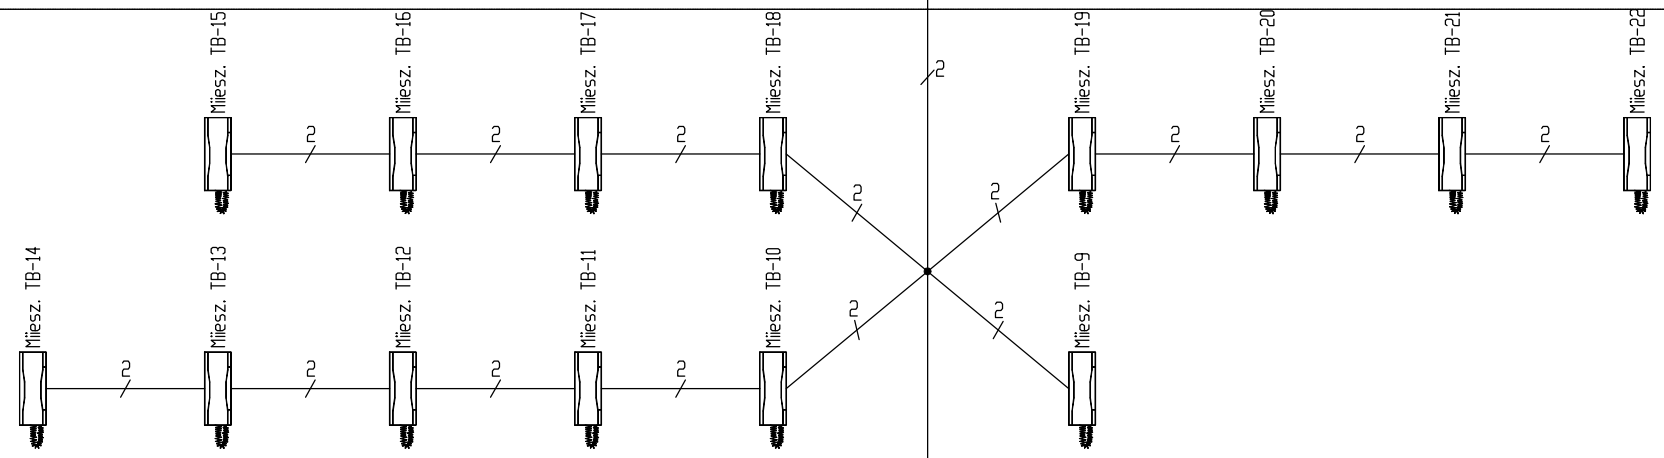

Budynek A - parter

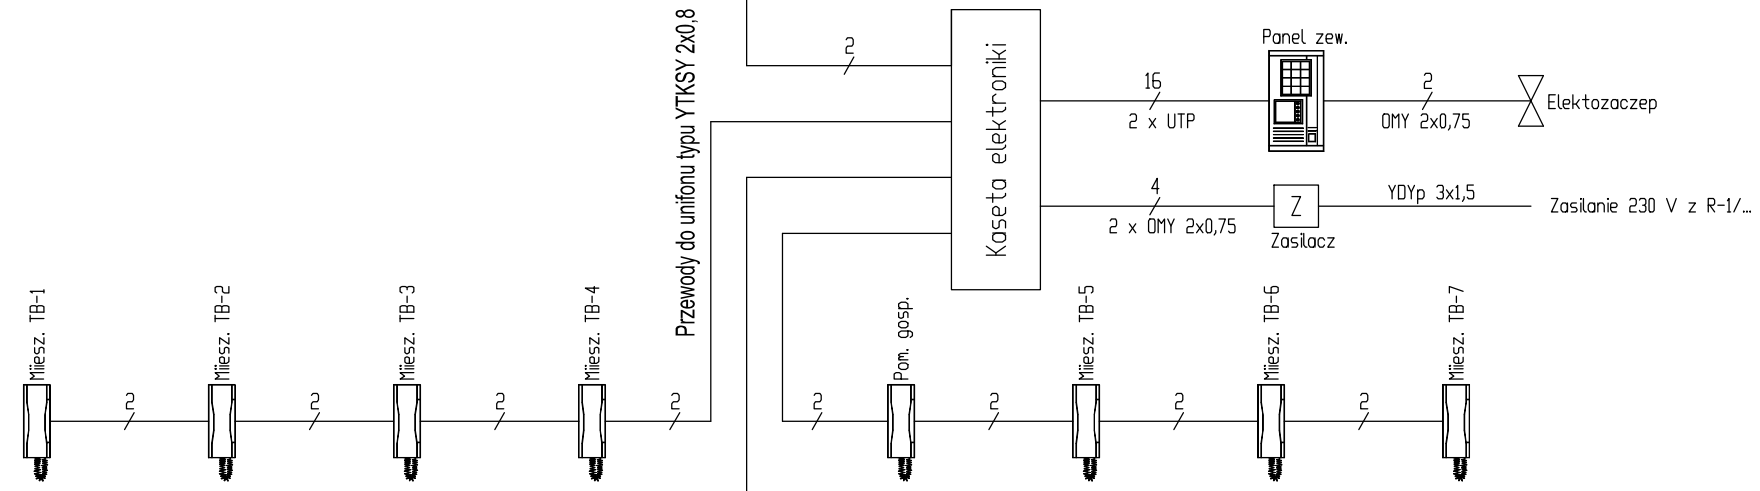

Budynek A - piwnica

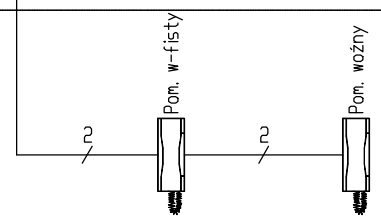

Tytuł rysunku: Schemat ideowy instalacji domofonowej			AG-MAR ENGINEERING Iwona Zagert Czersk Świecki 84, 86-131 Jeżewo	
Tytuł opracowania: Remont instalcji elektrycznej budynku internatu przy ulicy Myśliwskiej 1a w miejscowści Nowe			Nr projektu:	Rys. E 20
			Skala: schemat	Branża: Elektryczna
Funkcja	Imię i nazwisko	Nr uprawnień	Data	
Projektował:	mgr inż. Jan Rubczak	7210/35/76	08.12.2014 r.	
Opracował:	inż. Tomasz Bartoszewicz	GP-KZ-7342/261	08.12.2014 r.	