
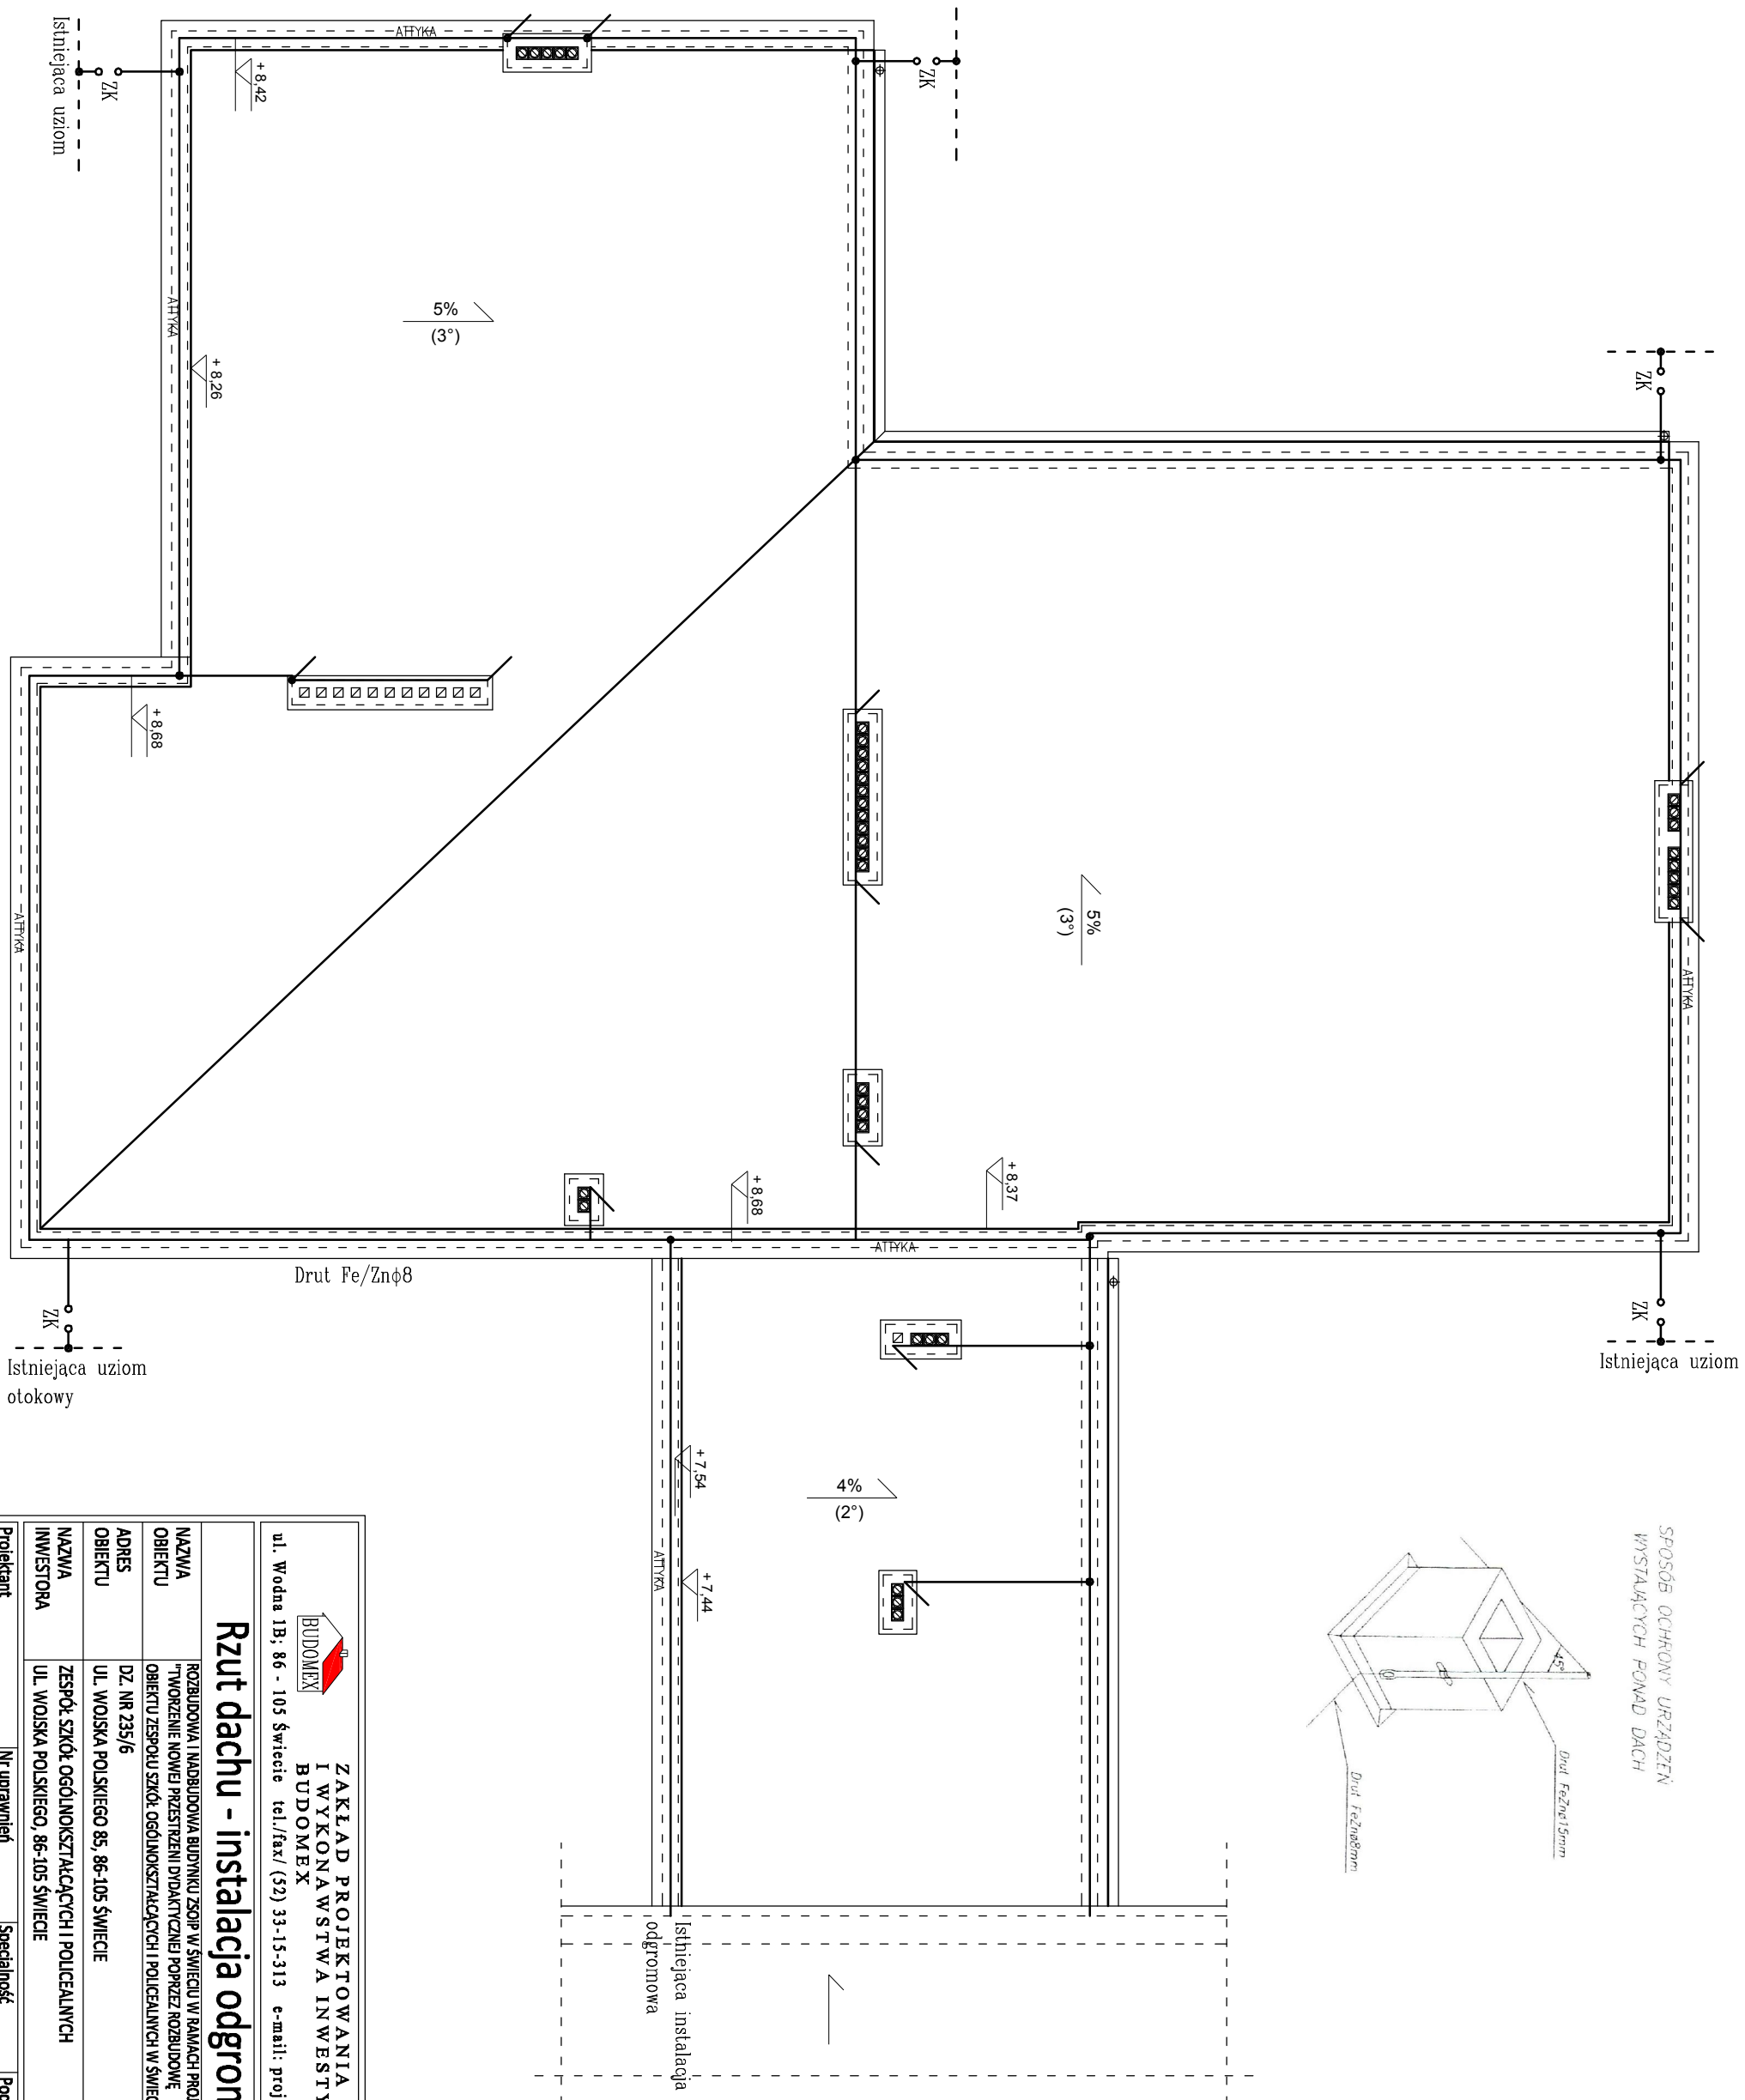


SPOSÓB OCHRONY URZĄDZEŃ
WYSTAJĄCYCH POZA DACH

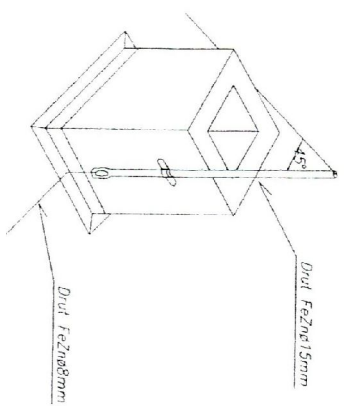

Rzut dachu - instalacja odgromowa

**ZAKŁAD PROJEKTOWANIA
I WYKONAWSTWA INWESTYCYJNEGO
BUDOMEX**
ul. Wodna 1B; 86 - 105 Świecie tel./fax/ (32) 33-15-313 e-mail: projekty@budomex.biz

NAZWA OBIEKTU	ROZBUDOWA I NADBUDOWA BUDYNKU ZSOIP W ŚWIECIU W RAMACH PROJEKTU: "TWORZENIE NOWEJ PRZESTRZENI DYDAKTYCZNEJ POPRZECZ ROZBUDOWE OBIEKTU ZESPÓŁU SZKÓŁ OGÓLNOKSZTAŁCĄCYCH I POLICEALNYCH W ŚWIECIU"	SKALA:	1:100
ADRES OBIEKTU	DZ. NR 235/6 UL. WOJSKA POLSKIEGO 85, 86-105 ŚWIECIE	DATA:	04.2016r.
NAZWA INWESTORA	ZESPÓŁ SZKÓŁ OGÓLNOKSZTAŁCĄCYCH I POLICEALNYCH UL. WOJSKA POLSKIEGO, 86-105 ŚWIECIE	NR RYS.:	E8
Projektant	Nr uprawnień	Specjalność	Podpis
Andrzej Polkowski Inż. elektryk	WBPP-NB-7210/36/83	Instalacje elektryczne	
Sprawdzający	Nr uprawnień	Specjalność	Podpis
Maciej Partyka mgr inż. elektryk	KUP/0126/PBE/19	Instalacje elektryczne	