

Tablica TB-1

7 obwodów gniazd 230 V
Obwód oświetleniowy

Obwód gniazda 400V nr1

Obwód gniazda 400V nr2



Obwód gniazda 400V nr3

Obwód gniazda 400V nr4

Obwód gniazda 400V nr5

Obwód gniazda 400V nr6

Obwód gniazda 400V nr7

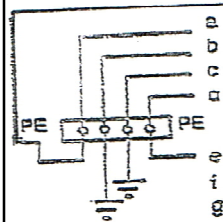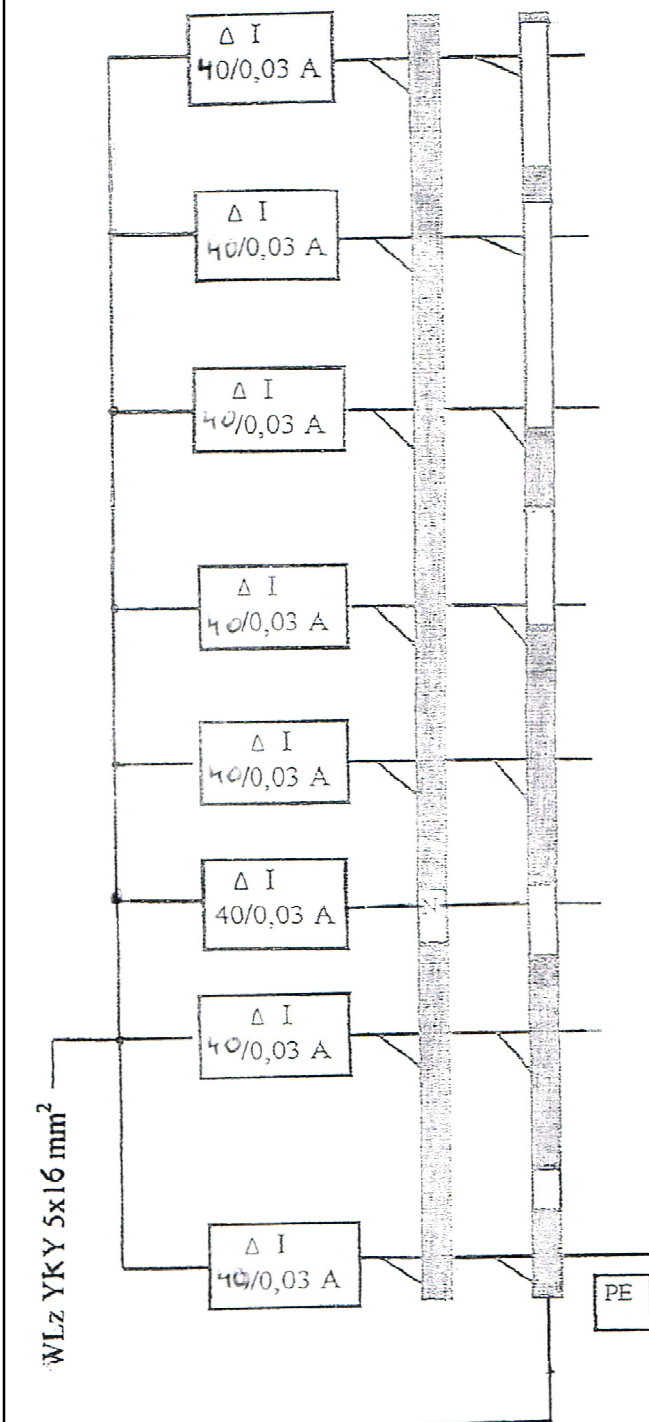

$R_{\Sigma} < 30 \Omega$

- a- instalacja gazowa
- b- instalacja wodna
- c- instalacja kanalizacyjna
- d- instalacja c.o.
- e- zbrojenie budynku
- f- uziemienie fundamentowe
- g- uziemienie sztuczne
- h- połączenia z innymi częściami przewodzącymi dostępnymi



**ZAKŁAD PROJEKTOWANIA
I WYKONAWSTWA INWESTYCYJNEGO
BUDOMEX**

ul. Wodna 1B; 86 - 105 Świecie tel./fax/ (52) 33-15-313 e-mail: projekty@budomex.biz

Wewnętrzna instalacja elektryczna - Tablica TB-1

NAZWA OBIEKTU	ROZBUDOWA I NADBUDOWA BUDYNKU ZSOIP W ŚWIECIU W RAMACH PROJEKTU: "TWORZENIE NOWEJ PRZESTRZENI DYDAKTYCZNEJ POPRZECZ ROZBUDOWĄ OBIEKTU ZESPOŁU SZKÓŁ OGÓLNOKSZTAŁCĄCYCH I POLICEALNYCH W ŚWIECIU"	SKALA: -
ADRES OBIEKTU	DZ. NR 235/6 UL. WOJSKA POLSKIEGO 85, 86-105 ŚWIECIE	DATA: 11.2019r.
NAZWA INWESTORA	ZESPÓŁ SZKÓŁ OGÓLNOKSZTAŁCĄCYCH I POLICEALNYCH UL. WOJSKA POLSKIEGO, 86-105 ŚWIECIE	NR RYS.: E4

Projektant	Nr uprawnień	Specjalność	Podpis
Andrzej Polkowski inż. elektryk	WBPP-NB-7210/36/83	Instalacje elektryczne	
Sprawdzający	Nr uprawnień	Specjalność	Podpis
Maciej Partyka magist. elektrotech.	KUP/0126/PBE/19	Instalacje elektryczne	