


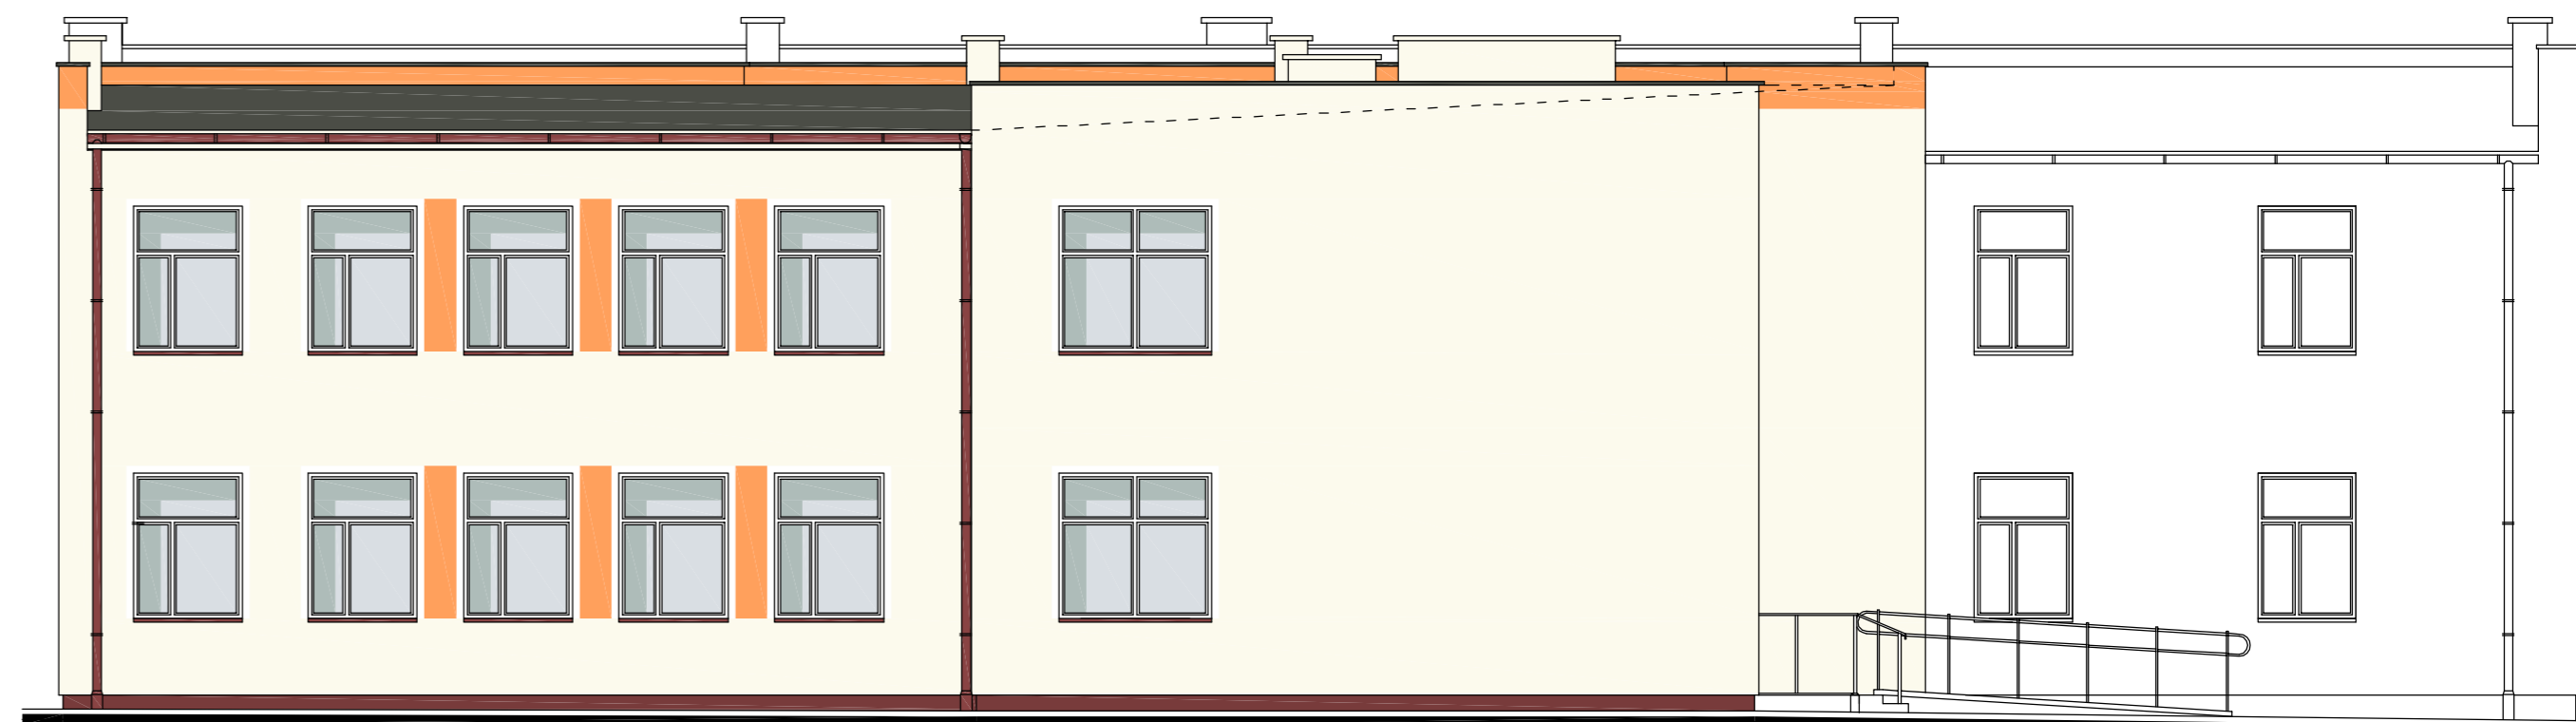

ELEWACJA POŁUDNIOWA
Skala 1:100



ELEWACJA ZACHODNIA
Skala 1:100



ELEWACJA PÓŁNOCNA
Skala 1:100

 ZAKŁAD PROJEKTOWANIA I WYKONAWSTWA INWESTYCYJNEGO BUDOMEX ul. Wodna 1B; 86 - 105 Świecie tel./fax/ (52) 33-15-313 e-mail: projekty@budomex.biz			
Elewacje			
NAZWA OBIEKTU	ROZBUDOWA I NADBUDOWA BUDYNKU ZSOiP W ŚWIECIU W RAMACH PROJEKTU: "TWORZENIE NOWEJ PRZESTRZENI DYDAKTYCZNEJ POPRZECZ ROZBUDOWĘ OBIEKTU ZESPOŁU SZKÓŁ OGÓLNOKSZTAŁCĄCYCH I POLICEALNYCH W ŚWIECIU"	SKALA:	1:100
ADRES OBIEKTU	DZ. NR 235/6 UL. WOJSKA POLSKIEGO 85, 86-105 ŚWIECIE	DATA:	04.2016r.
NAZWA INWESTORA	ZESPÓŁ SZKÓŁ OGÓLNOKSZTAŁCĄCYCH I POLICEALNYCH UL. WOJSKA POLSKIEGO, 86-105 ŚWIECIE	NR RYS.:	13
Projektant Karolina Adamczyk-Skapińska mgr inż. arch.	Nr uprawnień KPOKK IA 57/2009	Specjalność Architektura	Podpis
Sprawdzający Krzysztof Faleńczyk mgr inż. arch.	Nr uprawnień KPOKK IA 25/2005	Specjalność Architektura	Podpis