
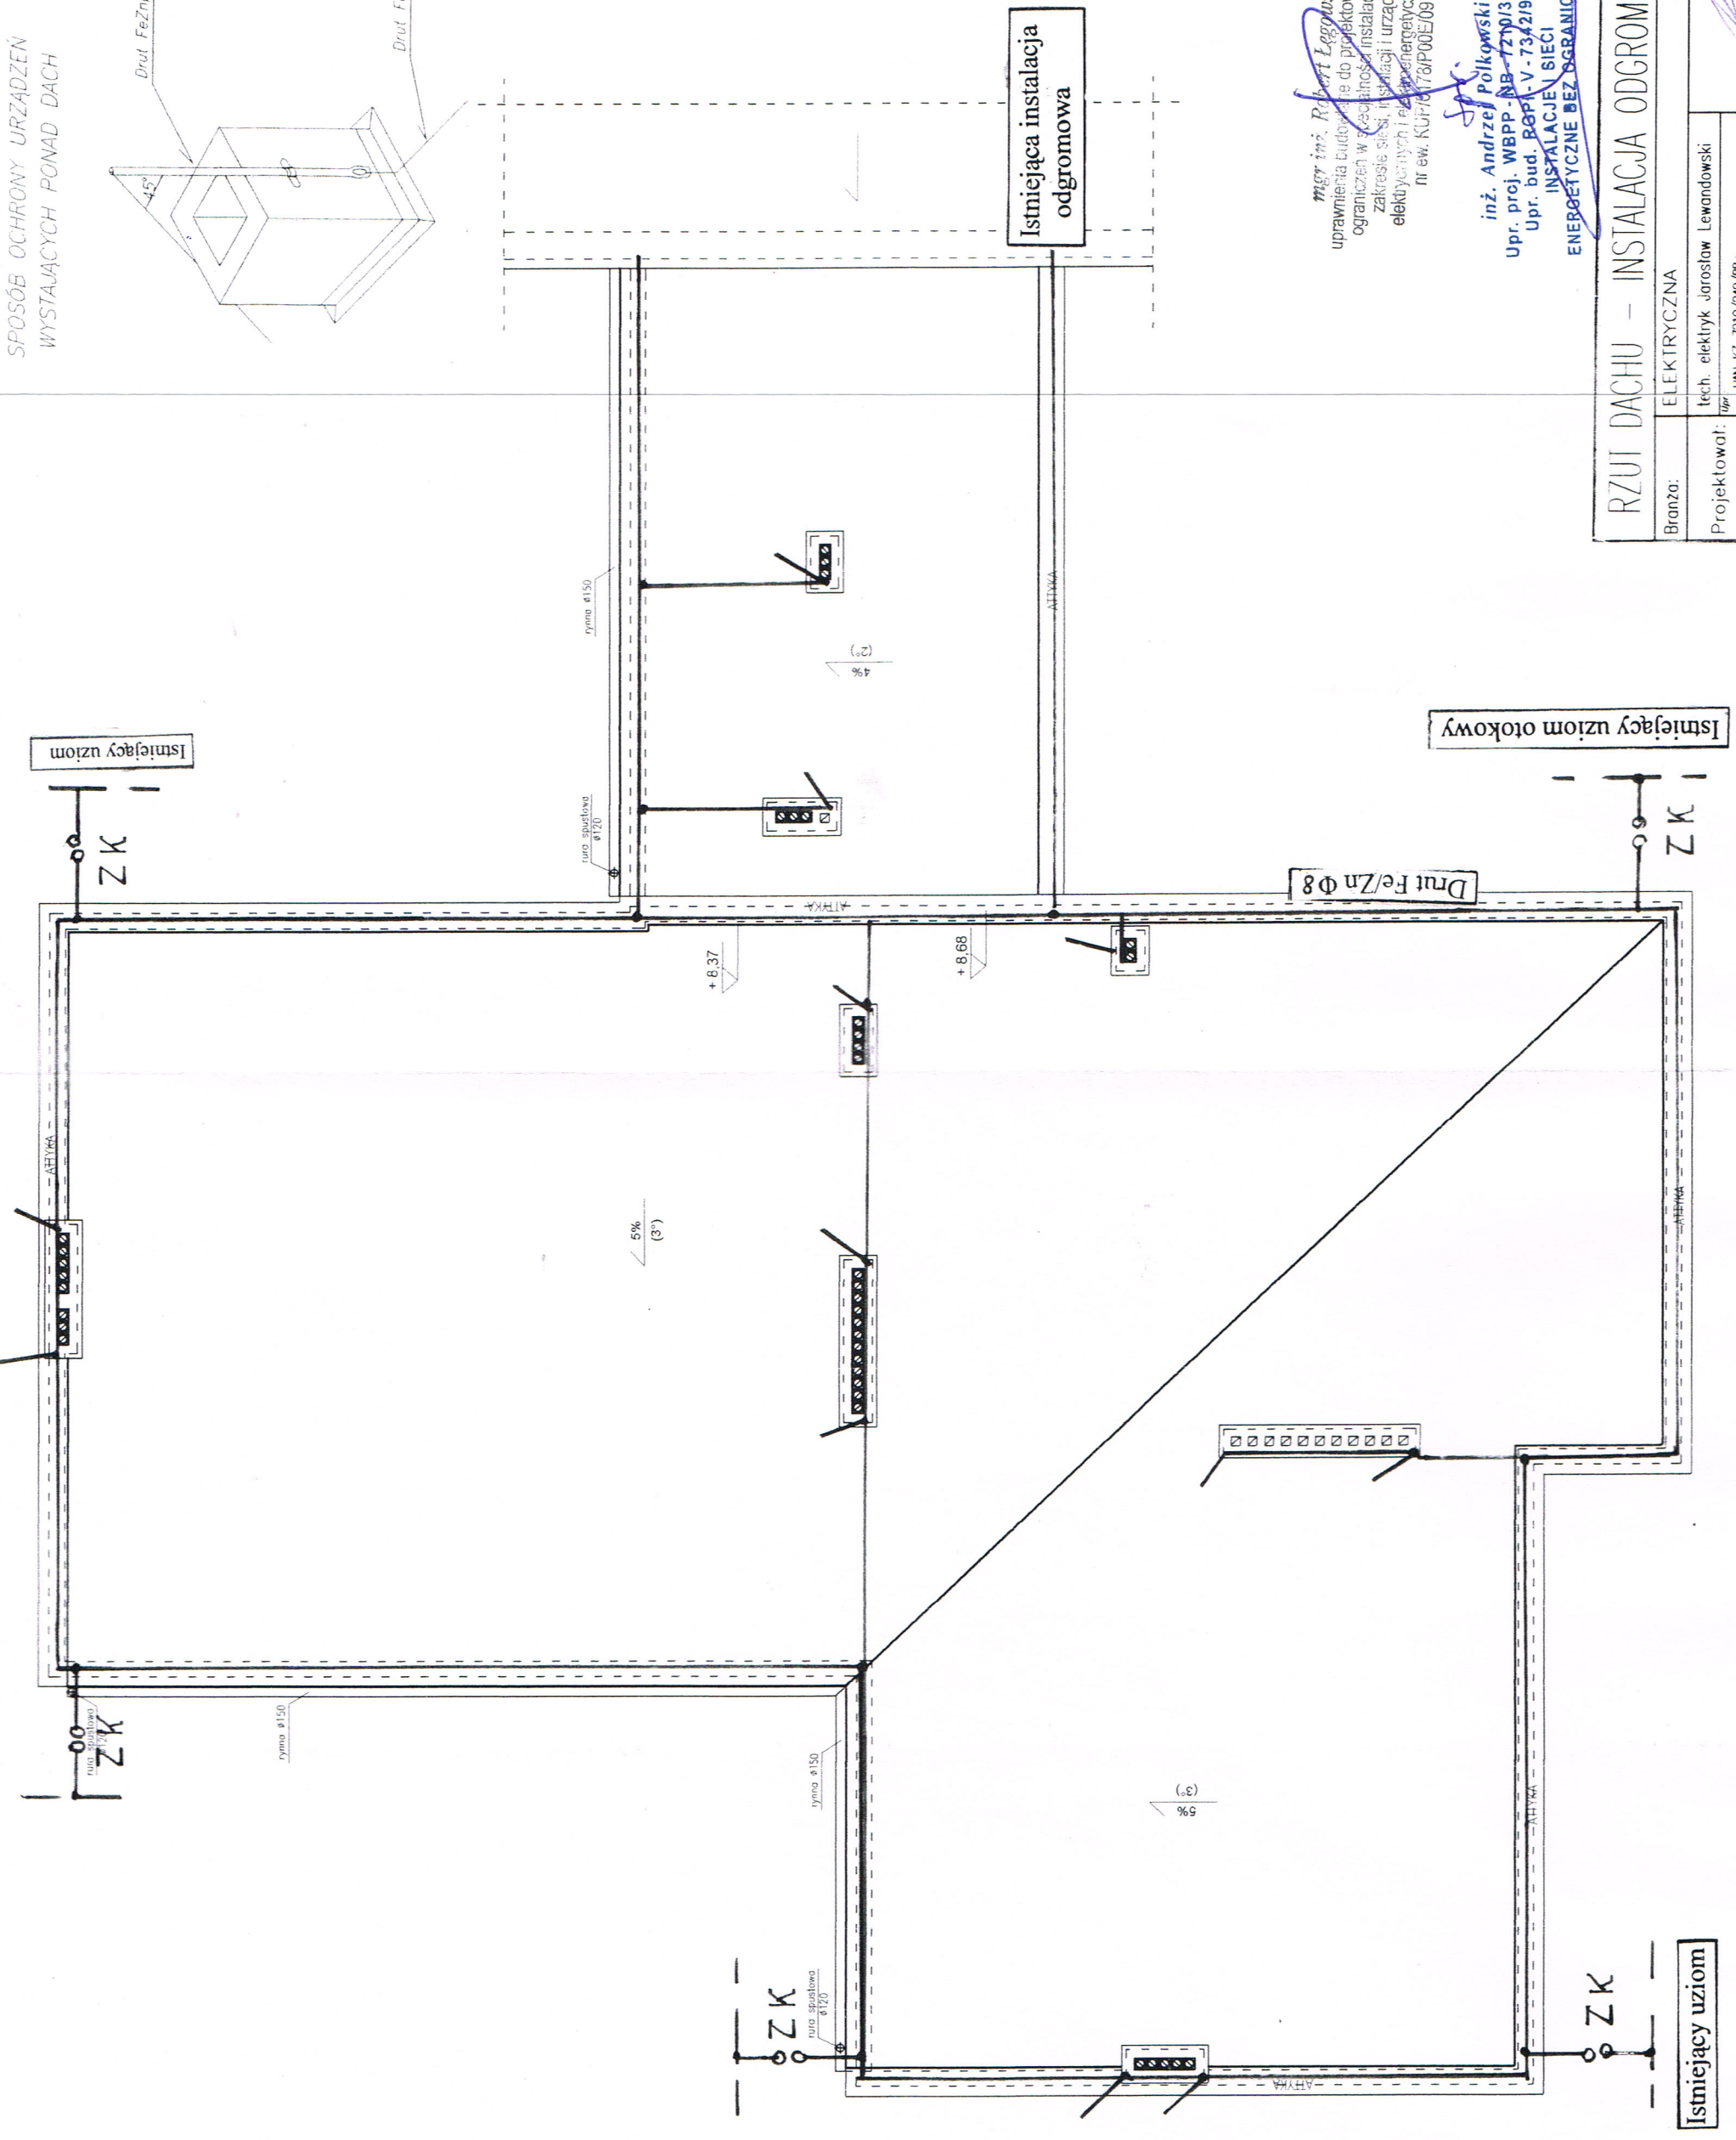


SPOSÓB OCHRONY URZĄDZEŃ
WYSTAJĄCYCH PONAD DACH

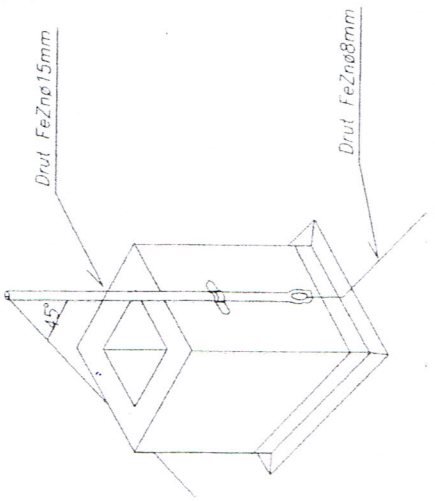

inż. Andrzej Polkowski
Upr. proj. WBPP-AB-7270/36/83
Upr. bud. BOP-V-7342/97
INSTALACJE SIECI
ENERGETYCZNE BEZ OGRANICZEŃ

RZUT DACHU - INSTALACJA ODGROMOWA	
Bransza:	ELEKTRYCZNA
Projektował:	tech. elektryk Jarosław Lewandowski IPR IWN-KZ-7210/249/88