

Tablica TB-1

7 obwodów gniazd 230 V  
Obwód oświetleniowy

Obwód gniazda 400V nr1

Obwód gniazda 400V nr2



Obwód gniazda 400V nr3

Obwód gniazda 400V nr4

Obwód gniazda 400V nr5

Obwód gniazda 400V nr6

Obwód gniazda 400V nr7

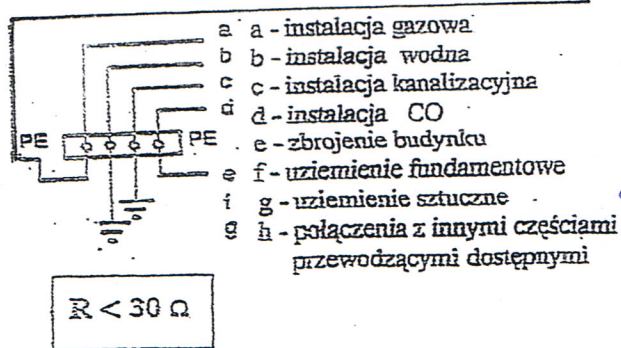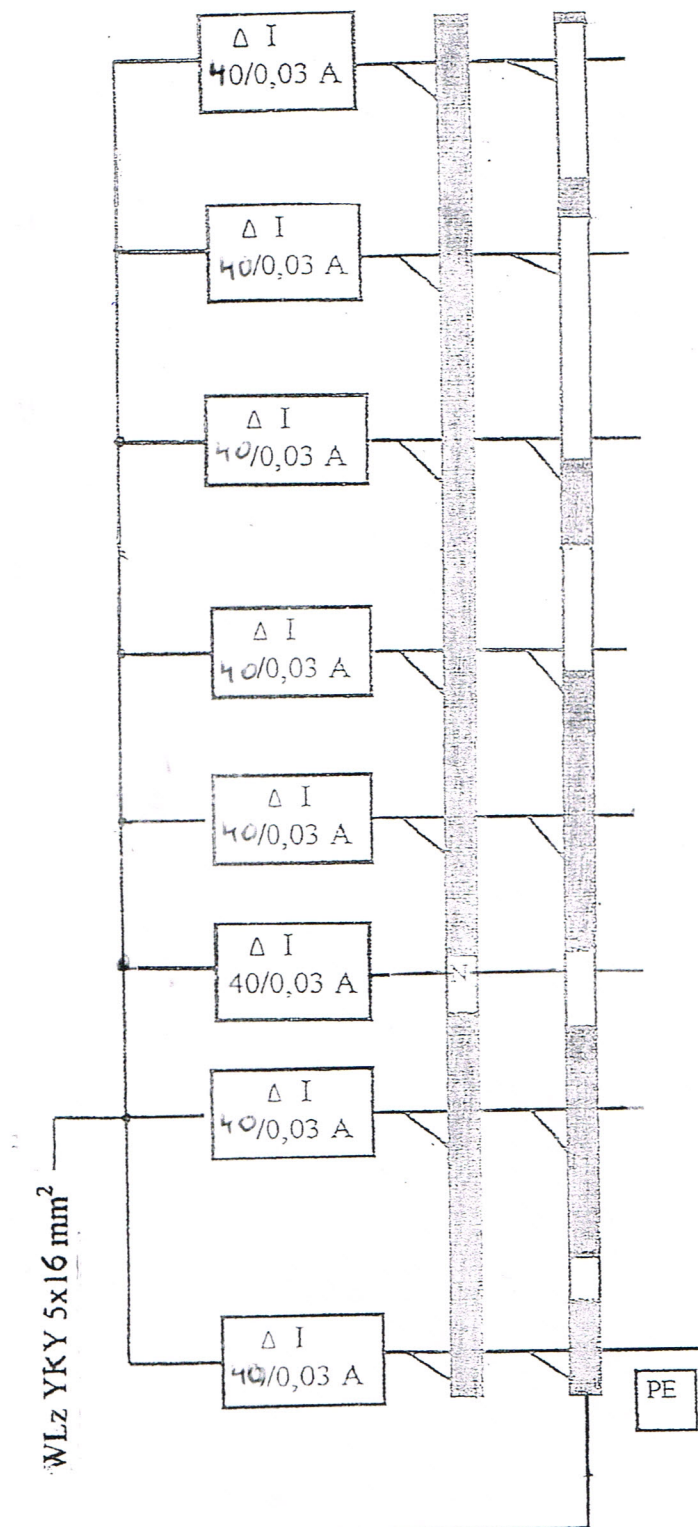

*mgr inż. Robert Legowski*  
uprawnienia budowlane do projektowania bez  
ograniczeń w specjalności instalacyjnej w  
zakresie sieci, instalacji i urządzeń  
elektrycznych i elektroenergetycznych  
nr ew. KUP/0174/P00E/09

*inż. Andrzej Polkowski*  
Upr. proj. WBPP-NR-7210/36/83  
Upr. bud. RGPI-V-7342/97  
INSTALACJE I SIECI  
ENERGETYCZNE BEZ OGRANICZEN

WEWNĘTRZNA INSTALACJA ELEKTRYCZNA			
TABLICA ROZDZIELCZA			
BRANŻA	ELEKTRYCZNA		
PROJEKTANT	TECH.ELEK. JAROSŁAW LEWANDOWSKI		
SKALA	UAN-KZ-7210 249/88		NR RYS. E 4