



stan istniejący

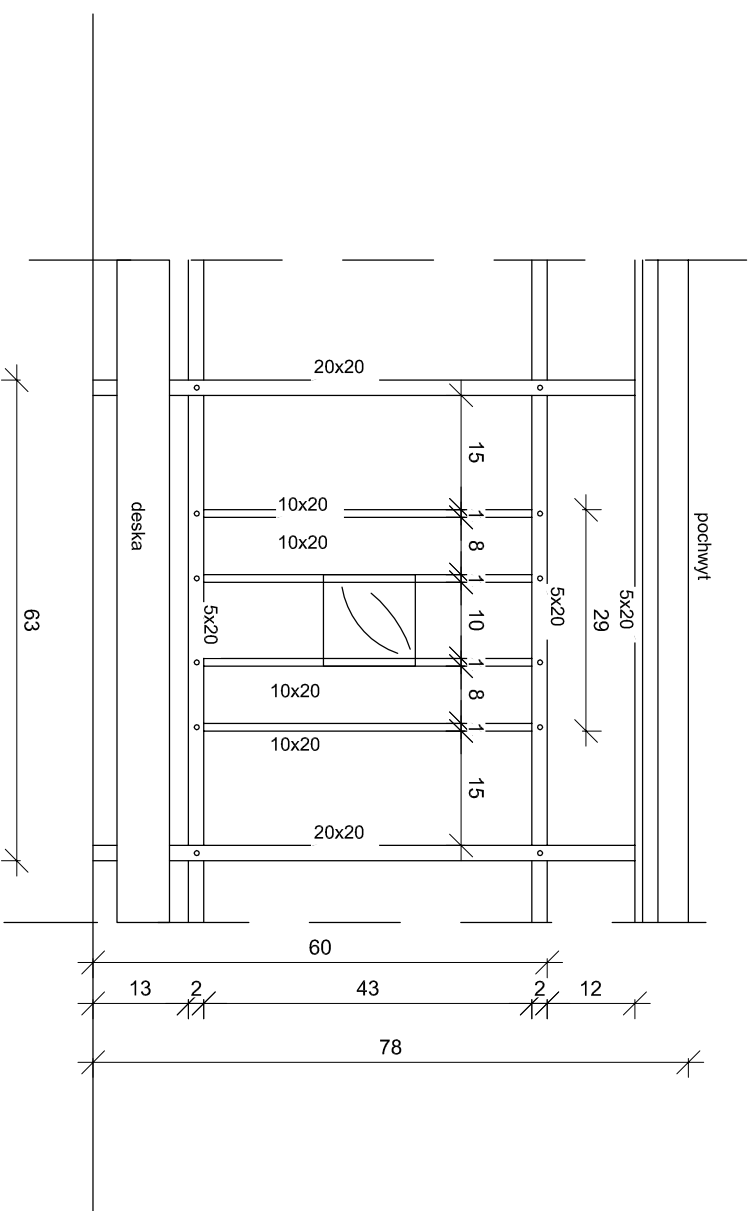

stan projektowany

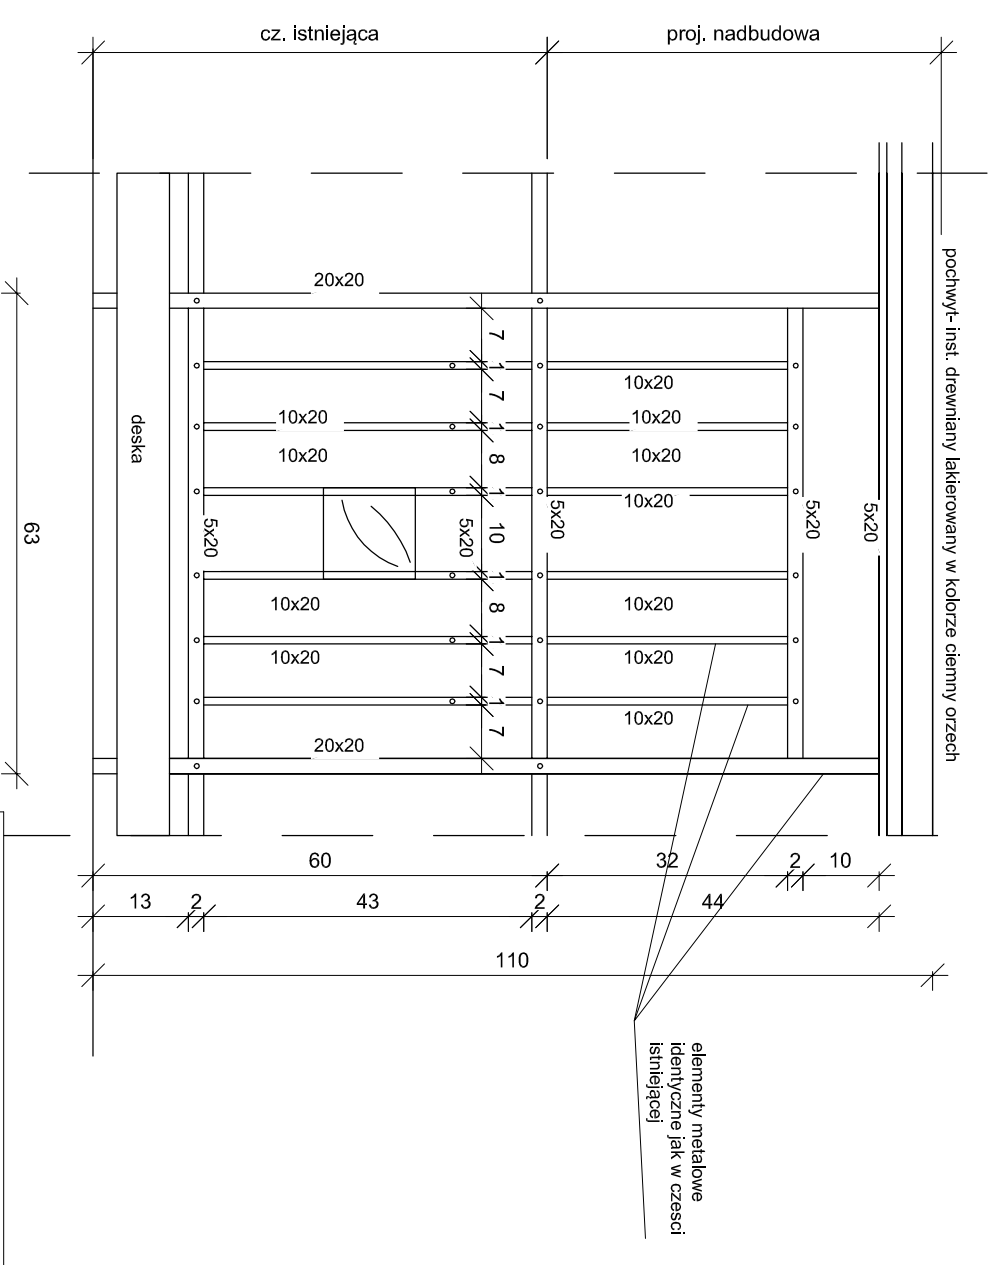

OBIEKT:

REMONT SCHODÓW WEWNĘTRZNYCH

INWESTOR:

SPECJALNY OŚRODEK SZKOLNO-WYCHOWAWCZY Im. POLSKICH OLIMPIJCZYKÓW W WARSZAWIE
UL. SZKOŁNA 8, dz. nr 255/7 obręb Wawlibie
86-160 WARSZAWIE

LOKALIZACJA:

SPECJALNY OŚRODEK SZKOLNO-WYCHOWAWCZY Im. POLSKICH OLIMPIJCZYKÓW W WARSZAWIE
UL. SZKOŁNA 8, dz. nr 255/7 obręb Wawlibie
86-160 WARSZAWIE

PROJEKTANT:

mgr inż. architekt Tomasz Czajka
NR UPR. UA-IV/8346/6/TO/89

SKALA:

1:100

BRANŻA:

ARCHITEKTURA

FAZA PROJEKTU:

BUDOWLANY

TYTUŁ RYSUNKU:

BALUSTRADA

DATA:

21-02-2020

NR RYSUNKU: