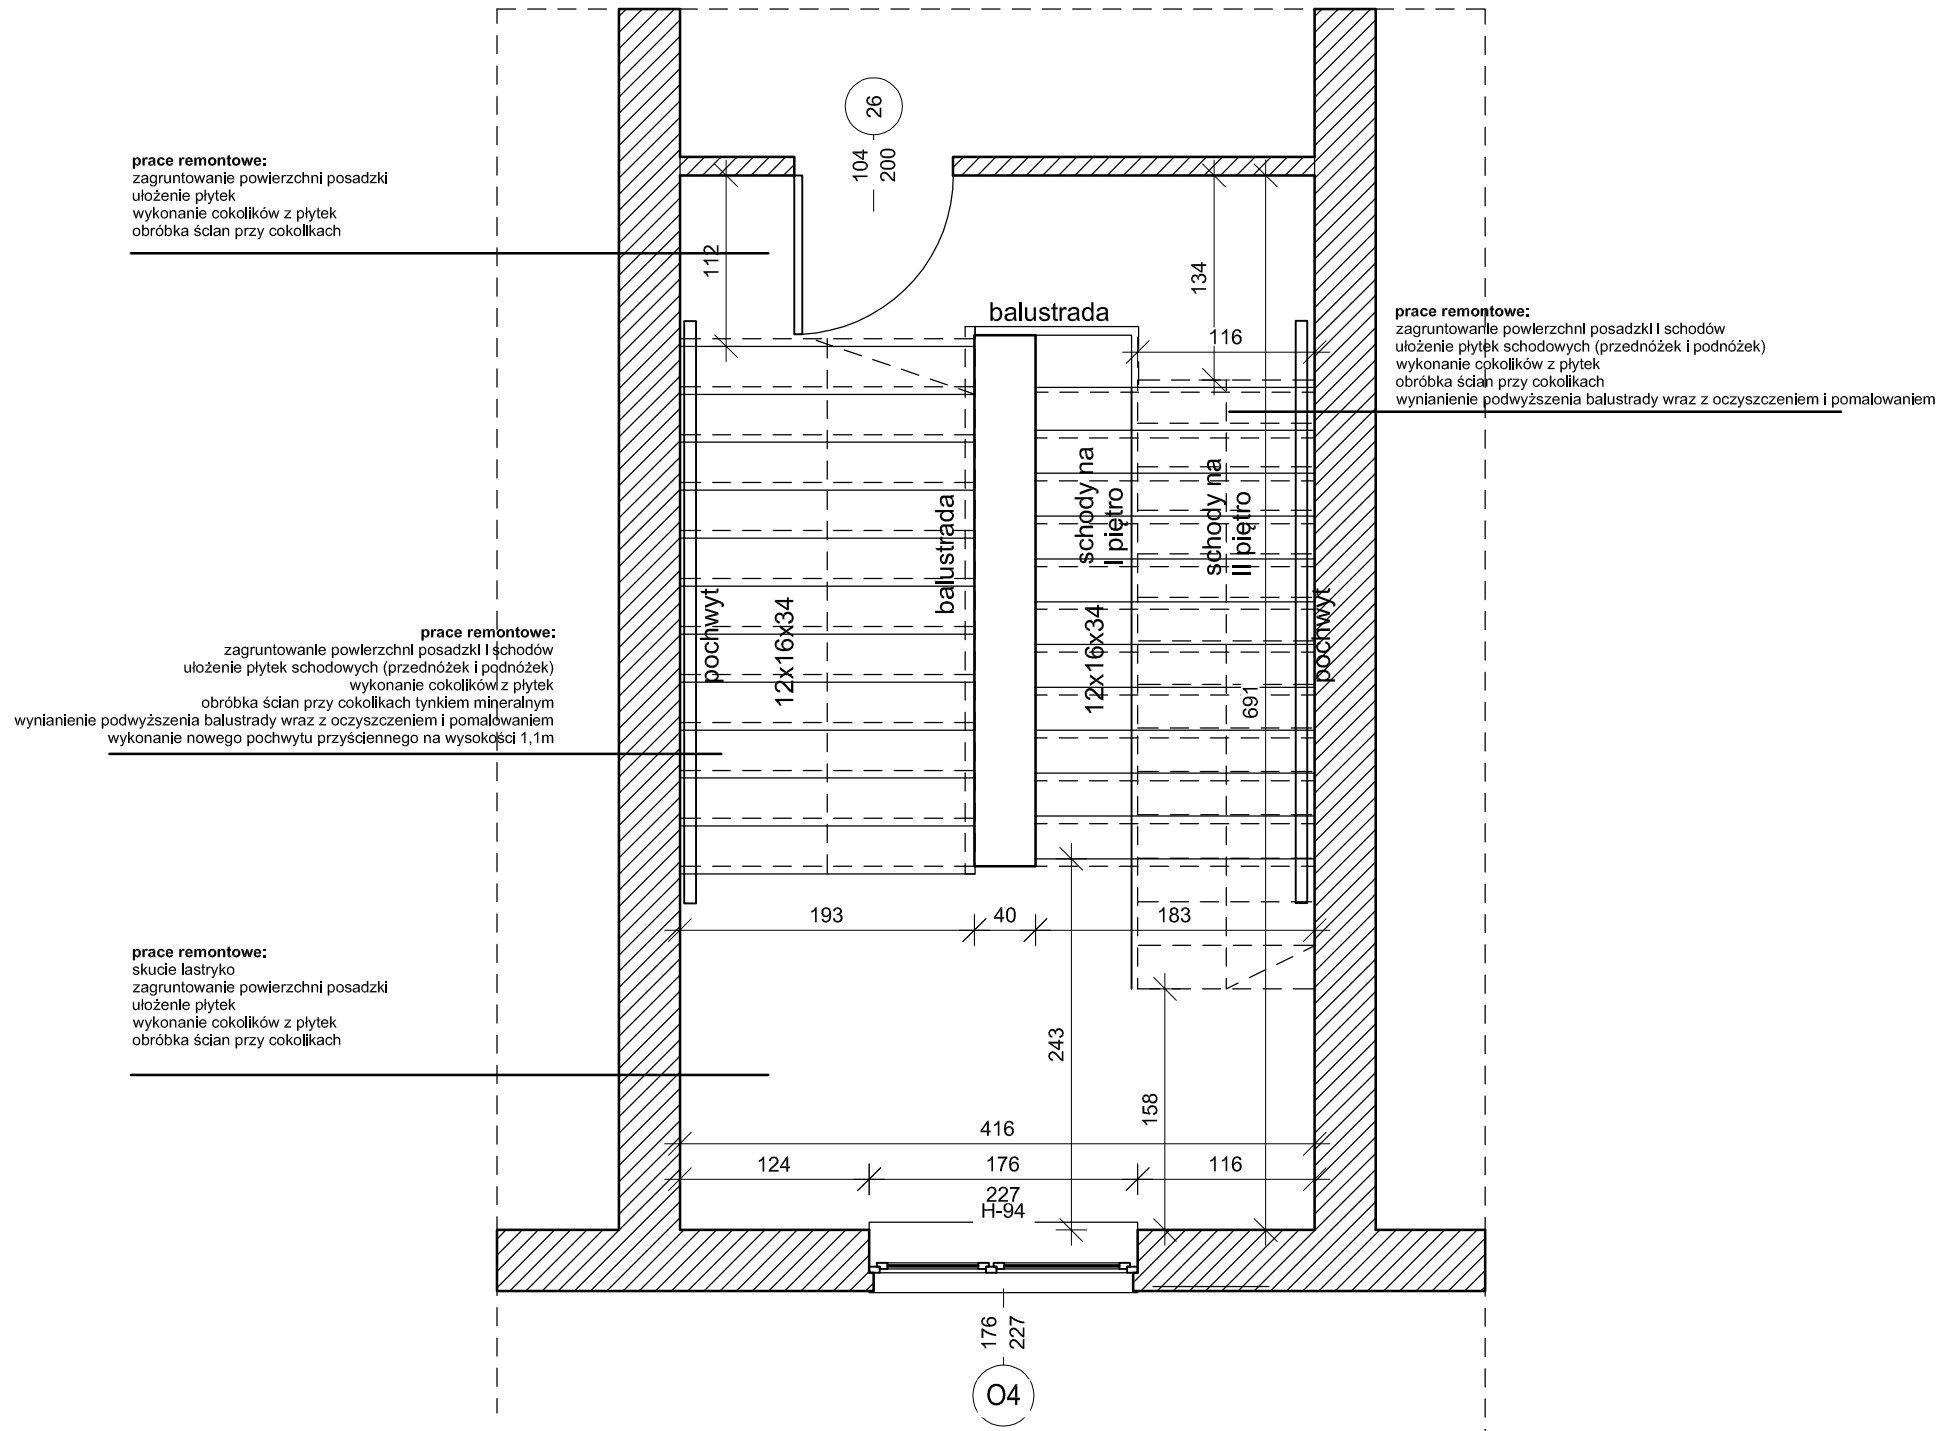

I piętro

OBIEKT:	
REMONT SCHODÓW WEWNĘTRZYCH	
INWESTOR:	
SPECJALNY OŚRODEK SZKOLNO-WYCHOWAWCZY im. POLSKICH OLIMPIJCZYKÓW W WARLUBIU UL. SZKOLNA 8, 86-160 WARLUBIE	
LOKALIZACJA:	
SPECJALNY OŚRODEK SZKOLNO-WYCHOWAWCZY im. POLSKICH OLIMPIJCZYKÓW W WARLUBIU UL. SZKOLNA 8, dz. nr 255/7 obręb Warlubie 86-160 WARLUBIE	
PROJEKTANT:	
mgr inż. architekt Tomasz Czajka NR UPR. UA-IV/8346/6/TO/89	
SKALA: 1:100	BRANŻA: ARCHITEKTURA
FAZA PROJEKTU: BUDOWLANY	
TYTUŁ RYSUNKU: RZUT I PIĘTRA	
DATA: 21-02-2020	NR RYSUNKU: