


prace remontowe:
zagruntowanie powierzchni posadzki
ułożenie płytek
wykonanie cokolków z płytek
obrobka ścian przy cokolkach

prace remontowe:
zagruntowanie powierzchni posadzki i schodów
ułożenie płytek schodowych (przednóżek i podnóżek)
wykonanie cokolków z płytek
obrobka ścian przy cokolkach
wymylenie podwyższenia balustrady wraz z oczyszczeniem i pomalowaniem
wykonanie nowego podłogowego przyściennego na wysokości 1,1m

prace remontowe:
skucie bazytko
zagruntowanie powierzchni posadzki
ułożenie płytek
wykonanie cokolków z płytek
obrobka ścian przy cokolkach

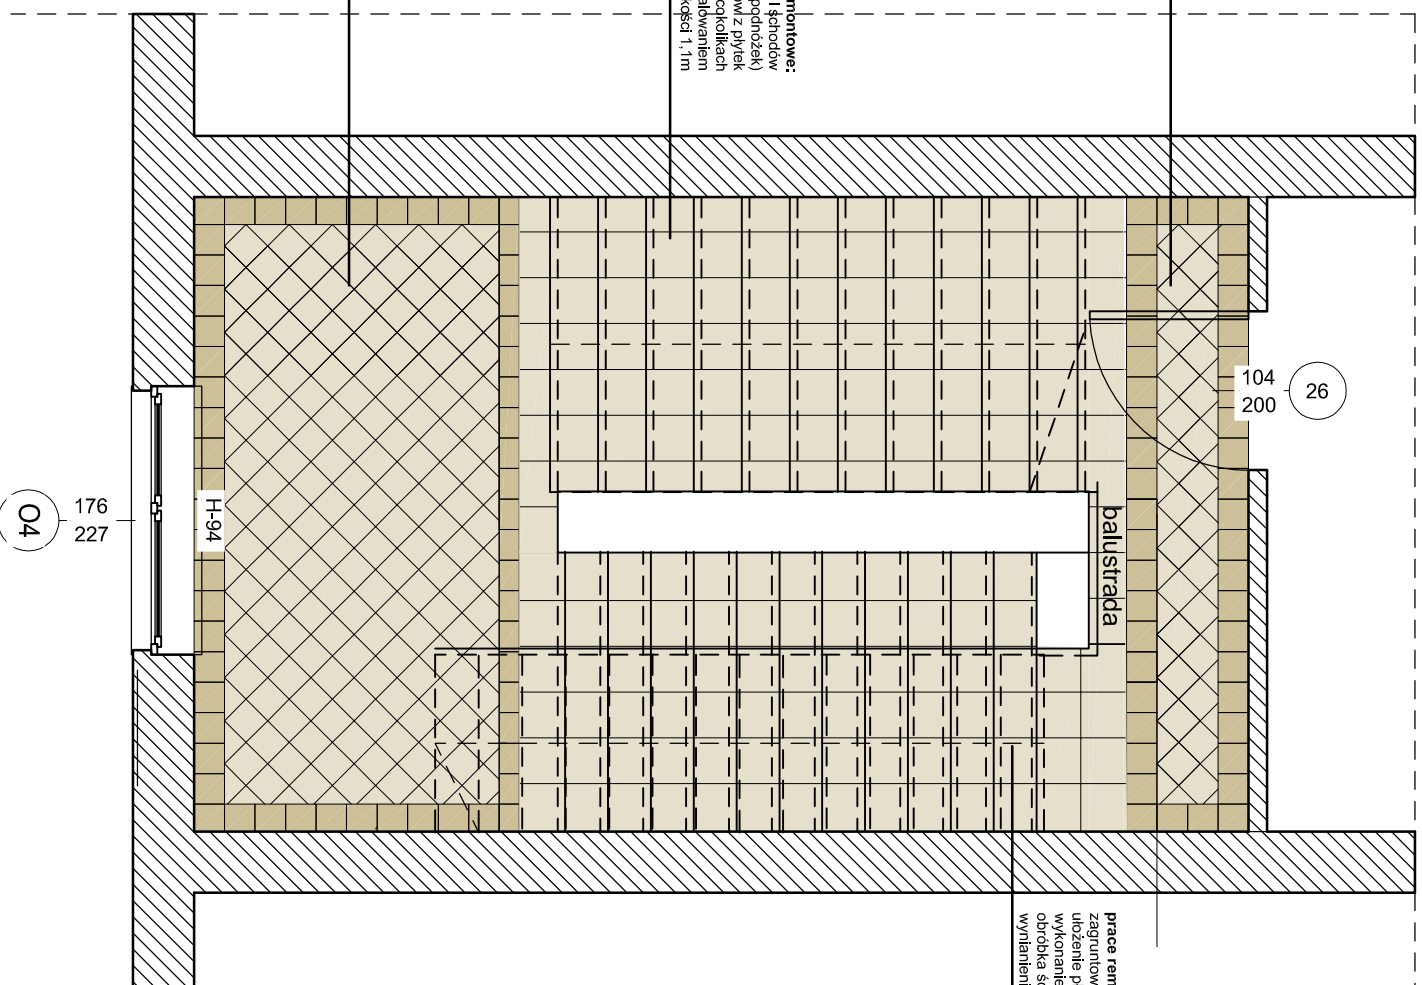

I piętro

prace remontowe:
zagruntowanie powierzchni posadzki i schodów
ułożenie płytek schodowych (przednóżek i podnóżek)
wykonanie cokolków z płytek
obrobka ścian przy cokolkach
wymylenie podwyższenia balustrady wraz z oczyszczeniem i pomalowaniem

Uwaga:
płytki o wymiarach 20x20cm
opaska węzła w kolorze ciemny bez
wypełnienie w środku ułożenie w karo w kolorze jasny bez
płytki schodowe w kolorze jasny bez o wymiarach 30x30cm lub 35x35cm
płytki antypoślizgowe o kształcie min.: R12
luga w kolorze jasny bez
cokółki w kolorze ciemny bez
przed przystąpieniem do układania płytek należy rozplanować ułożenie wg. rysunków na sucho

OBIEKT:	
REMONT SCHODÓW WEWNĘTRZNYCH	
INWESTOR:	
SPECJALNY OŚRODEK SZKOLNO-WYCHOWAWCZY Im. POLSKICH OLIMPIJCZYKÓW W WARSZAWIE UL. SZKOLNA 8, dz. nr 255/7 obręb Wawłże 06-160 WARSZAWA	
LOKALIZACJA:	
SPECJALNY OŚRODEK SZKOLNO-WYCHOWAWCZY Im. POLSKICH OLIMPIJCZYKÓW W WARSZAWIE UL. SZKOLNA 8, dz. nr 255/7 obręb Wawłże 06-160 WARSZAWA	
PROJEKTANT:	
mgr inż. architekt Tomasz Czajka NR UP.R. UA-IV/8346/6/TO/89	
SKALA:	BRANŻA:
1:100	ARCHITEKTURA
FAZA PROJEKTU: BUDOWLANY	
TYTUŁ RYSUNKU:	
RZUT I PIĘTRA - ułożenie płytek	
DATA:	NR RYSUNKU:
21-02-2020	