


Rzygacze okrągłe

Typ	DN	Wymiary [mm]								
		a*	b	c	d	e	f	g	h	
TWC(E)	75	70	600	20	104	88	13	20	22	44

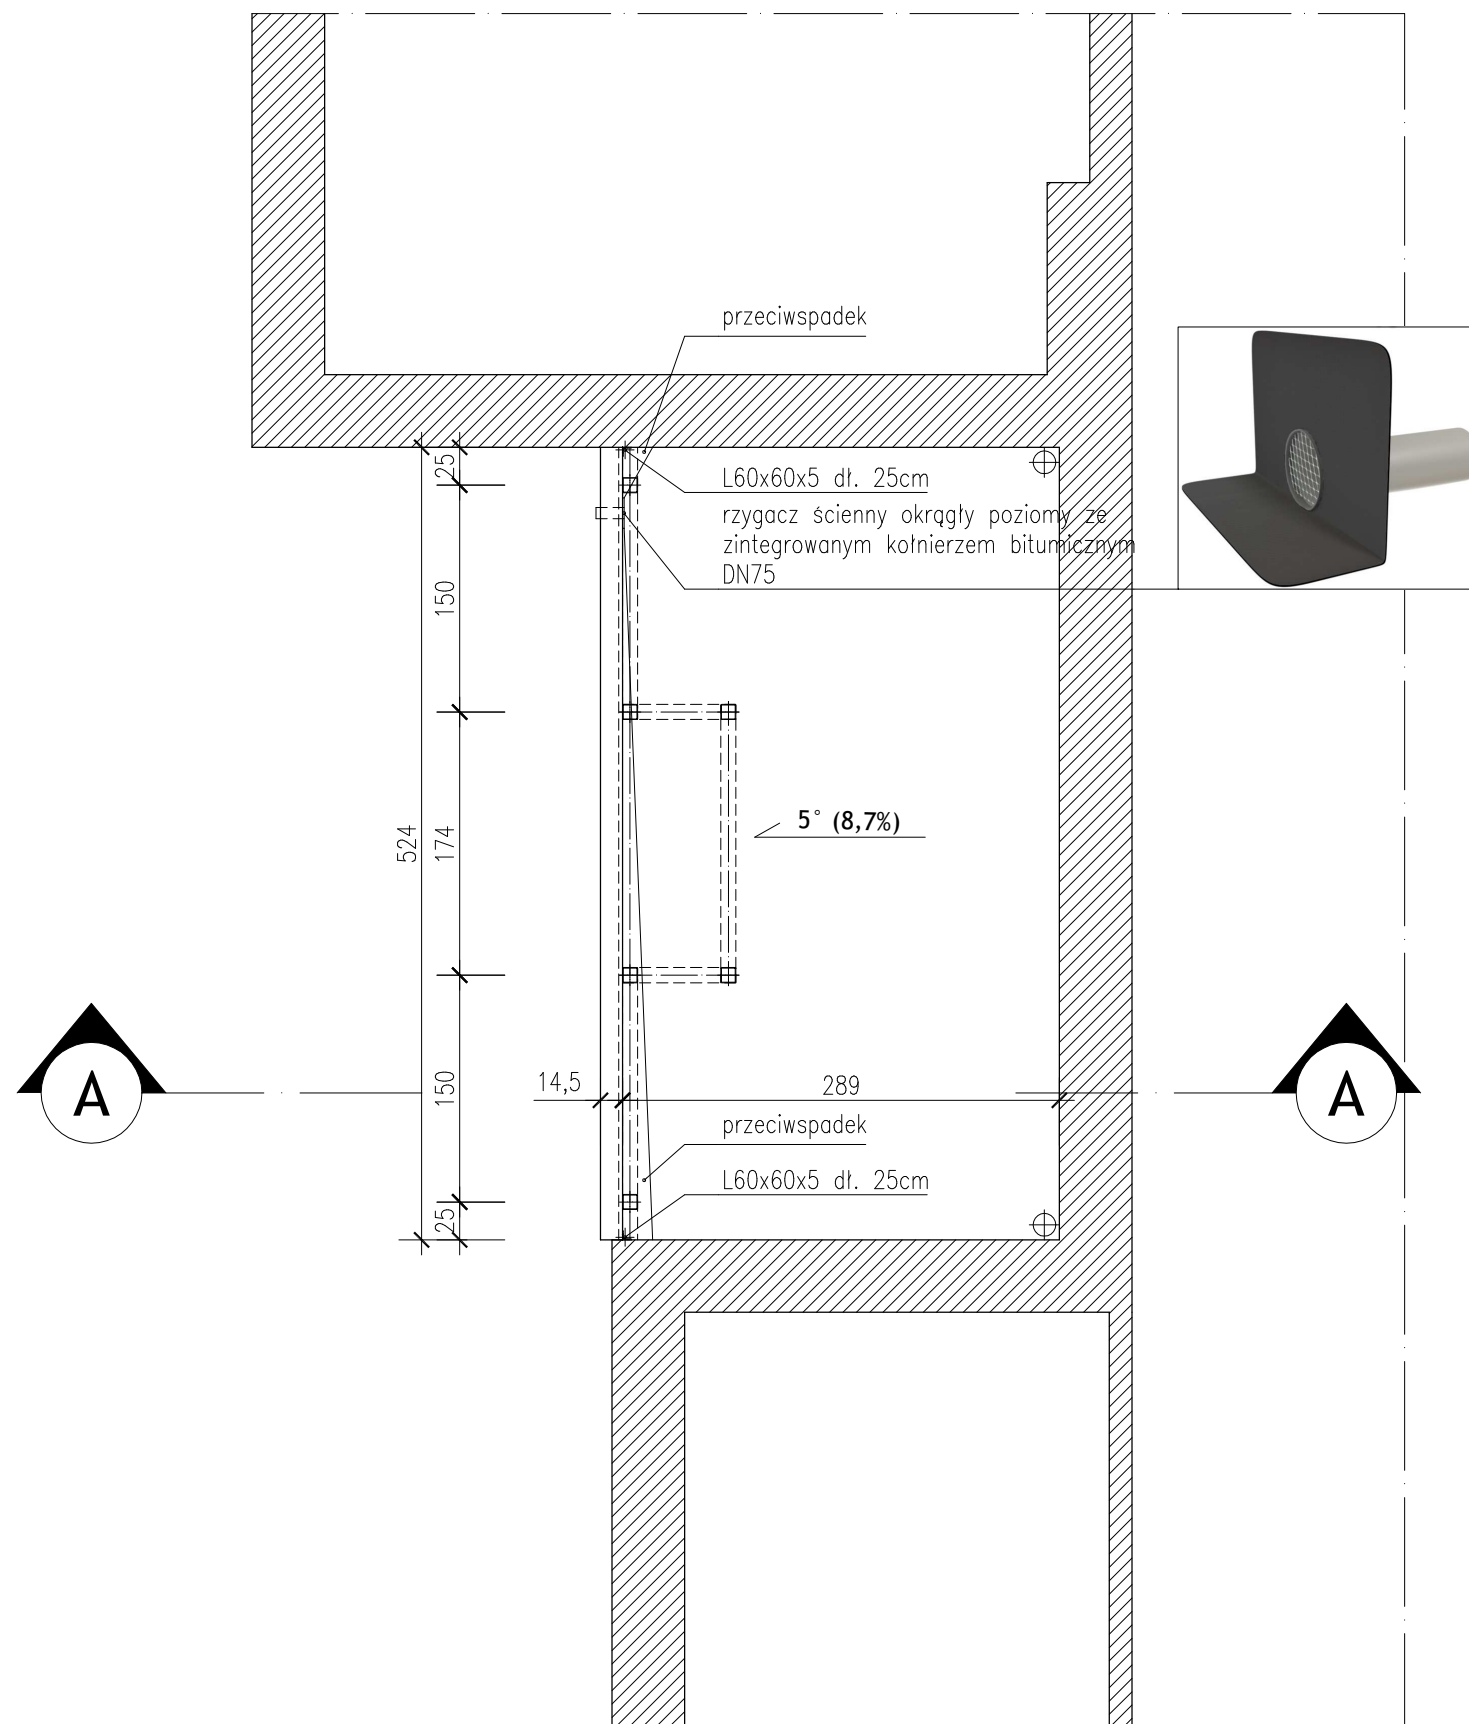

UWAGA:
POZIOM POSADOWIENIA PARTERU ±0,00: 51,45 m n.p.m.

1. POPRAWNOŚĆ WYMIAROWANIA SPRAWDZIĆ W NATURZE
2. PRZED PRYZYSTĄPIENIEM DO ROBÓT WYKONAWCA JEST ZOBOWIĄZANY DO ZAPOZNANIA SIĘ Z CAŁĄ DOKUMENTACJĄ BRANŻOWĄ
3. W PRZYPADKU JAKICHKOLWIEK RÓŻNIC WYMIAROWYCH I INNYCH NIEŚCISŁOŚCI, POMIĘDZY PROJEKTEM A STANEM FAKTYCZNYM, WYKONAWCA JEST ZOBOWIĄZANY SKONTAKTOWAĆ SIĘ Z PROJEKTANTEM I USTALIĆ ROZWIĄZANIE
4. ROBOTY BUDOWLANE - INSTALACYJNE MUSZĄ BYĆ PROWADZONE Z KOORDYNACJĄ MIĘDZYBRANŻOWĄ

RZUT DACHU

OBIEKT	ROZBUDOWA BUDYNKU SZKOŁY O WIATROLAP	SKALA RYS.: 1:50
ADRES	UL. PADEREWSKIEGO 5A; 86-105 ŚWIECIE DZ. NR EWID. 63	DATA: 06.2020r.
INWESTOR	ZESPÓŁ SZKÓŁ SPECJALNYCH NR 1 UL. PADEREWSKIEGO 5A; 86-105 ŚWIECIE	NR RYS.: B-5

Projektant	Nr uprawnień	Branża	Podpis
ERNEST B. ESSUHAN - MENSAH mgr inż. architekt	GP-KZ-7342/553/94 w spec. architektonicznej bez ograniczeń	Architektoniczna Projektant	
Janusz Grabowski inż. budownictwa	KUP/0030/PWOK/09 spec. konstrukcyjno - budowlana	Konstrukcyjna Projektant	

**BIURO USŁUG INŻYNIERSKICH
JANUSZ GRABOWSKI**
ul. Gen. Władysława Sikorskiego 3/10F
86-100 Świecie
tel.: 661 793 740
e-mail: j.grabowski@prokonto.pl

