



# PRZEKRÓJ KONSTRUKCYJNY B-B

skala 1:50

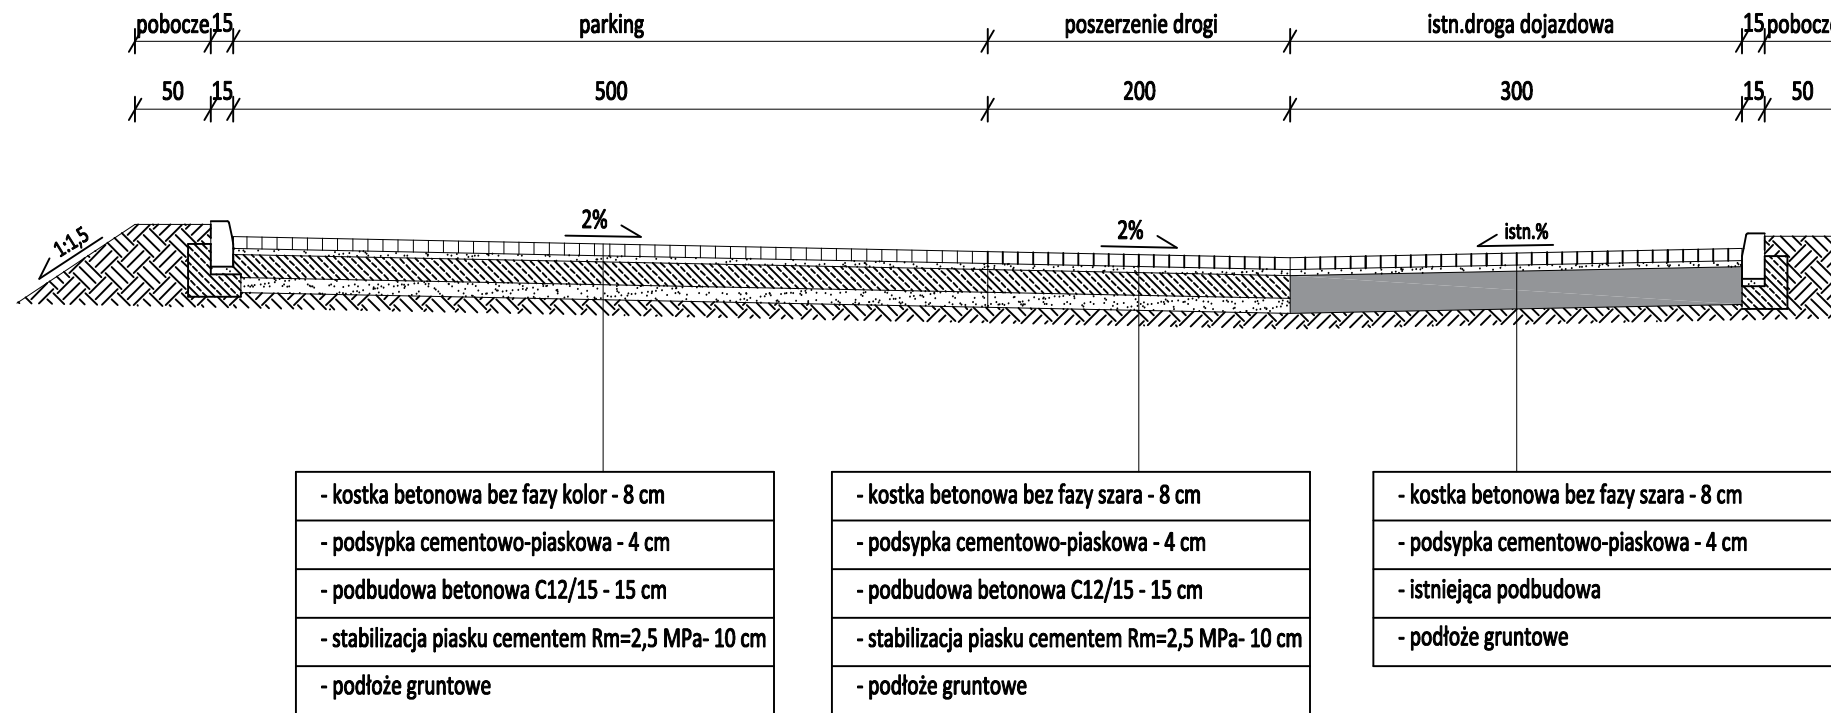

# PRZEKRÓJ KONSTRUKCYJNY C-C

skala 1:50

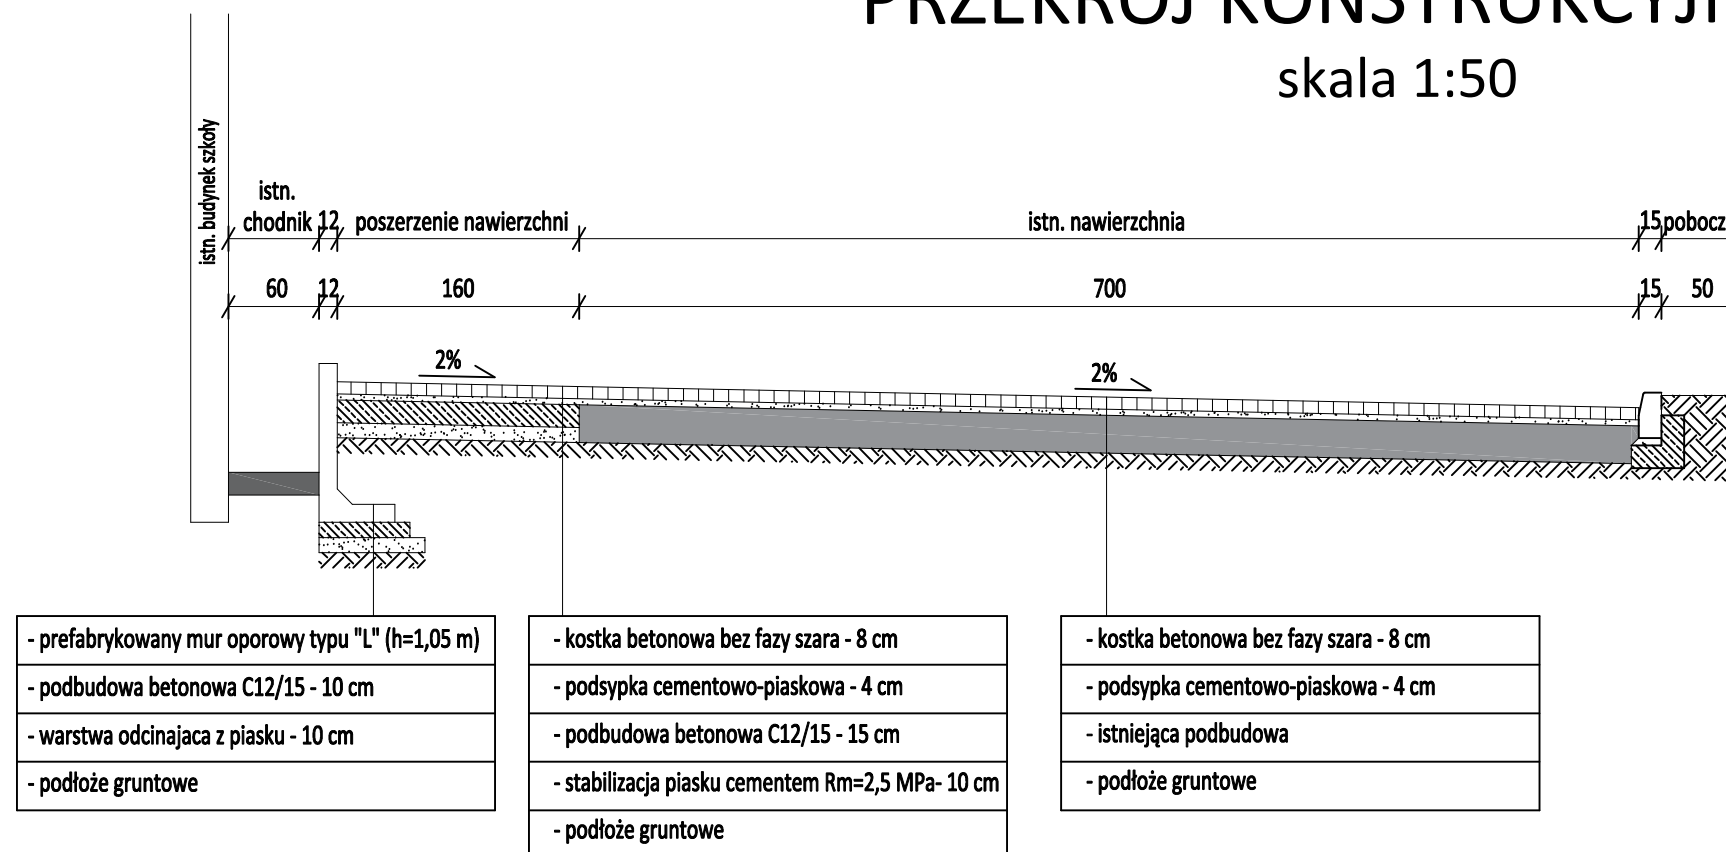

## PRZEKROJE KONSTRUKCYJNE B-B i C-C

TEMAT	ROZBUDOWA BUDYNKU SZKOŁY O WIATROLAP ORAZ BUDOWA MIEJSC PARKINGOWYCH PRZY BUDYNKU ZSS NR 1 W ŚWIECIU	SKALA RYS. 1:50
ADRES	UL. PADEREWSKIEGO 5a, 86-105 ŚWIECIE DZIAŁKI NR: 63, 103/3	DATA: 06.2020r.
INWESTOR	ZESPÓŁ SZKÓŁ SPECJALNYCH NR 1 UL. PADEREWSKIEGO 5a, 86-105 ŚWIECIE	NR RYS.: 4

Projektant	Nr uprawnień	Branża	Podpis
JANUSZ GRABOWSKI inż. budownictwa	KUP/0030/PWOK/09	BUDOWLANA Projektant	

BIURO USŁUG INŻYNIERSKICH  
**JANUSZ GRABOWSKI**  
ul. Gen. Władysława Sikorskiego 3/10F  
86-100 Świecie  
tel.: 661 793 740  
e-mail: j.grabowski@prokonto.pl

