Rys. nr 1 - Plan orientacyjny

Skala 1:10000

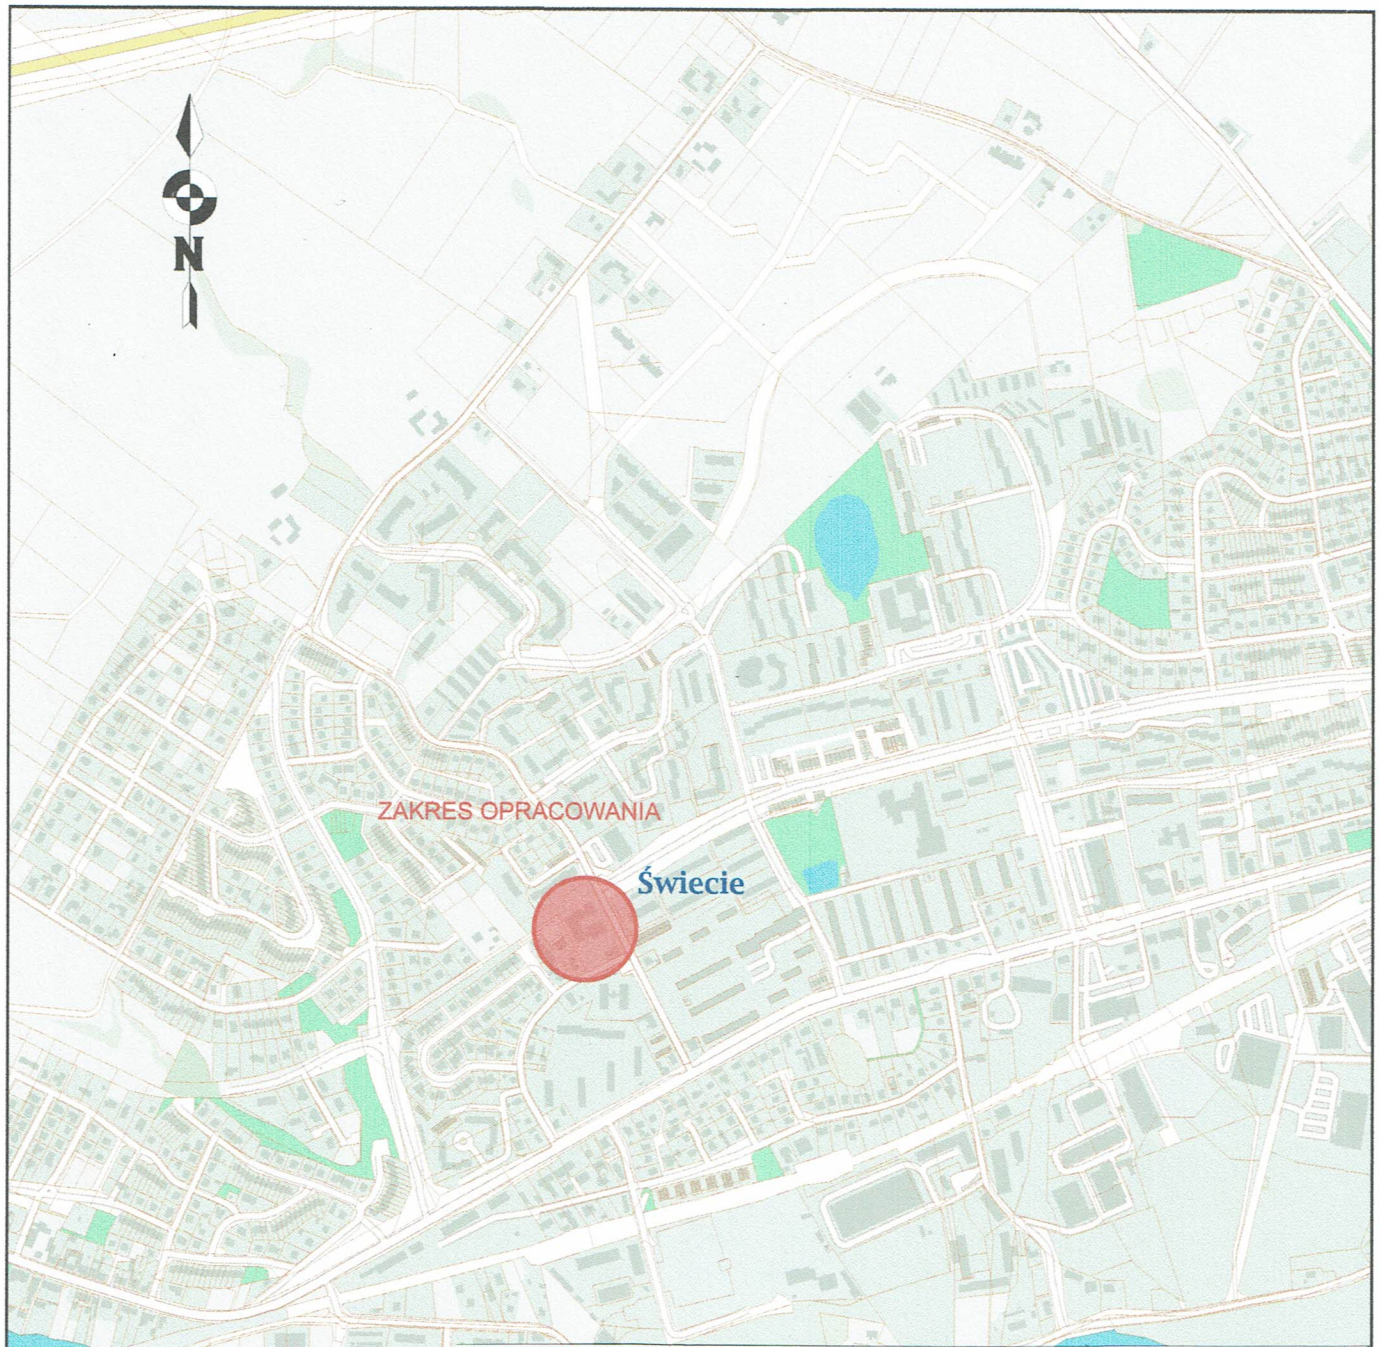

PLAN ORIENTACYJNY

TEMAT	ROZBUDOWA BUDYNKU SZKOŁY O WIATROŁAP ORAZ BUDOWA MIEJSC PARKINGOWYCH PRZY BUDYNKU ZSS NR 1 W ŚWIECIU	SKALA RYS. 1:10000
ADRES	UL. PADEREWSKIEGO 5a, 86-105 ŚWIECIE DZIAŁKI NR: 63, 103/3	DATA: 06.2020r.
INWESTOR	ZESPÓŁ SZKÓŁ SPECJALNYCH NR 1 UL. PADEREWSKIEGO 5a, 86-105 ŚWIECIE	NR RYS.: 1

Projektant	Nr uprawnień	Branża	Podpis
JANUSZ GRABOWSKI inż. budownictwa	KUP/0030/PWOK/09	BUDOWLANA Projektant	

BIURO USŁUG INŻYNIERSKICH
JANUSZ GRABOWSKI
ul. Gen. Władysława Sikorskiego 3/10F
86-100 Świecie
tel.: 661 793 740
e-mail: j.grabowski@prokonto.pl
BU

Wygenerowano z systemu informacji przestrzennej INSTANCJA_ERGO. Projekt współfinansowany ze środków Europejskiego Funduszu Rozwoju Regionalnego w ramach Regionalnego Programu Operacyjnego Województwa Kujawsko-Pomorskiego na lata 2014-2020 oraz ze środków budżetu Województwa Kujawsko-Pomorskiego oraz partnerów projektu.