

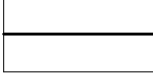
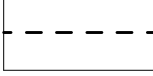
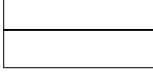

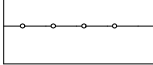
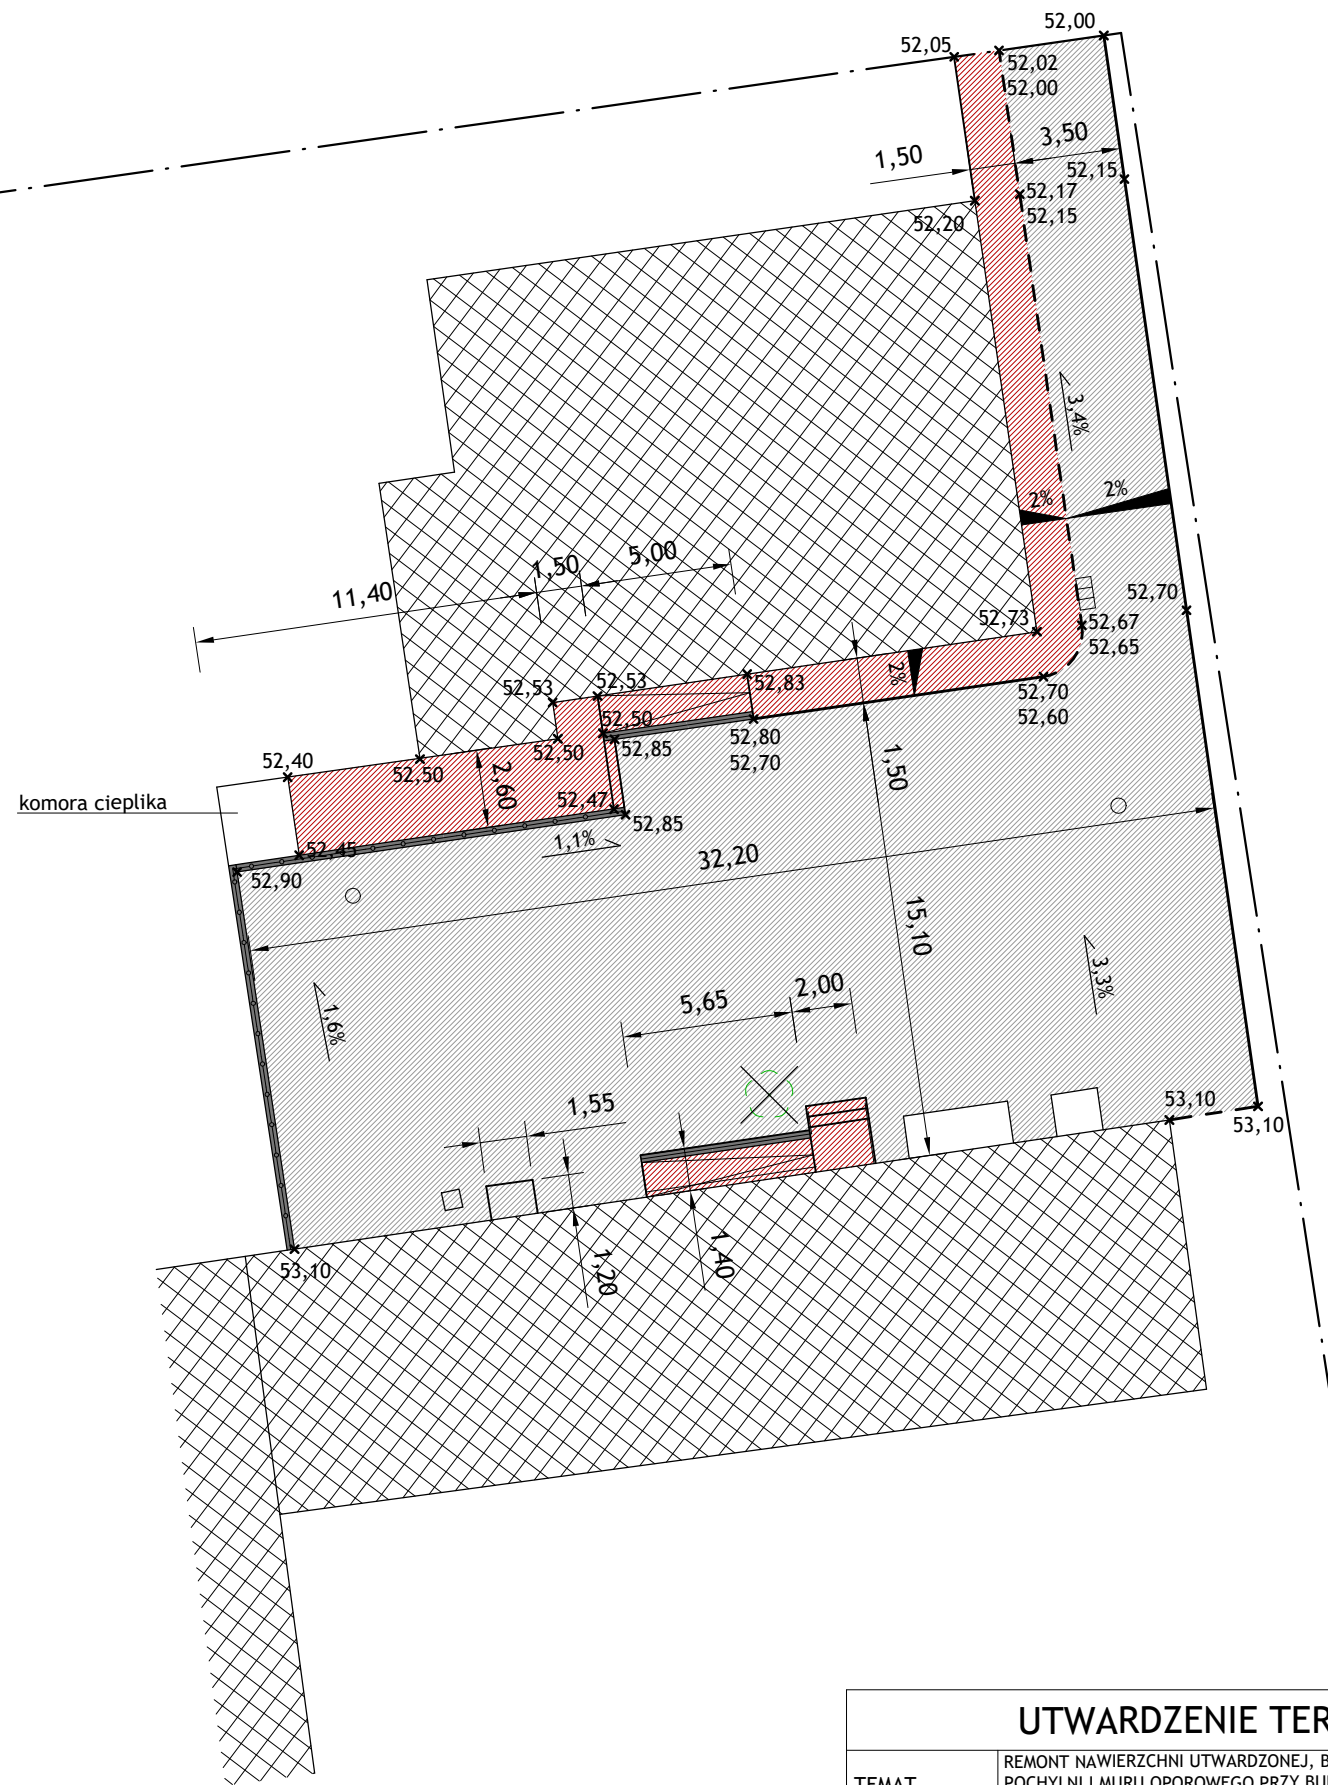


-  UTWARDZENIE TERENU Z KOSTKI BETONOWEJ BEZFAZOWEJ GR. 8 cm
-  UTWARDZENIE TERENU Z KOSTKI BETONOWEJ BEZFAZOWEJ GR. 6 cm
-  KRAWĘŻNIK BETONOWY 15×30×100 cm (WYSTAJĄCY 10 cm)
-  KRAWĘŻNIK BETONOWY 15×22×100 cm (WYSTAJĄCY 2 cm)
-  OBRZEŻE BETONOWE 8×25×100 cm
-  DRZEWA DO WYCINKI
-  BARIERKI OCHRONNE



UTWARDZENIE TERENU

TEMAT	REMONT NAWIERZCHNI UTWARDZONEJ, BUDOWA POCHYLNI I MURU OPOROWEGO PRZY BUDYNKU ZSP W ŚWIECIU	SKALA RYS. 1:250
ADRES	UL. KOŚCIUSZKI 6A, 86-100 ŚWIECIE DZIAŁKA NR: 669/6	DATA: 08.2020r.
INWESTOR	ZESPÓŁ SZKÓŁ PONADPODSTAWOWYCH UL. KOŚCIUSZKI 6A, 86-100 ŚWIECIE	NR RYS.: B-3

Projektant	Nr uprawnień	Branża	Podpis
JANUSZ GRABOWSKI inż. budownictwa	KUP/0030/PWOK/09	BUDOWLANA Projektant	

BIURO USŁUG INŻYNIERSKICH
JANUSZ GRABOWSKI
ul. Gen. Władysława Sikorskiego 3/10F
86-100 Świecie
tel.: 661 793 740
e-mail: j.grabowski@prokonto.pl

