



# BIEG 2 = BIEG 5

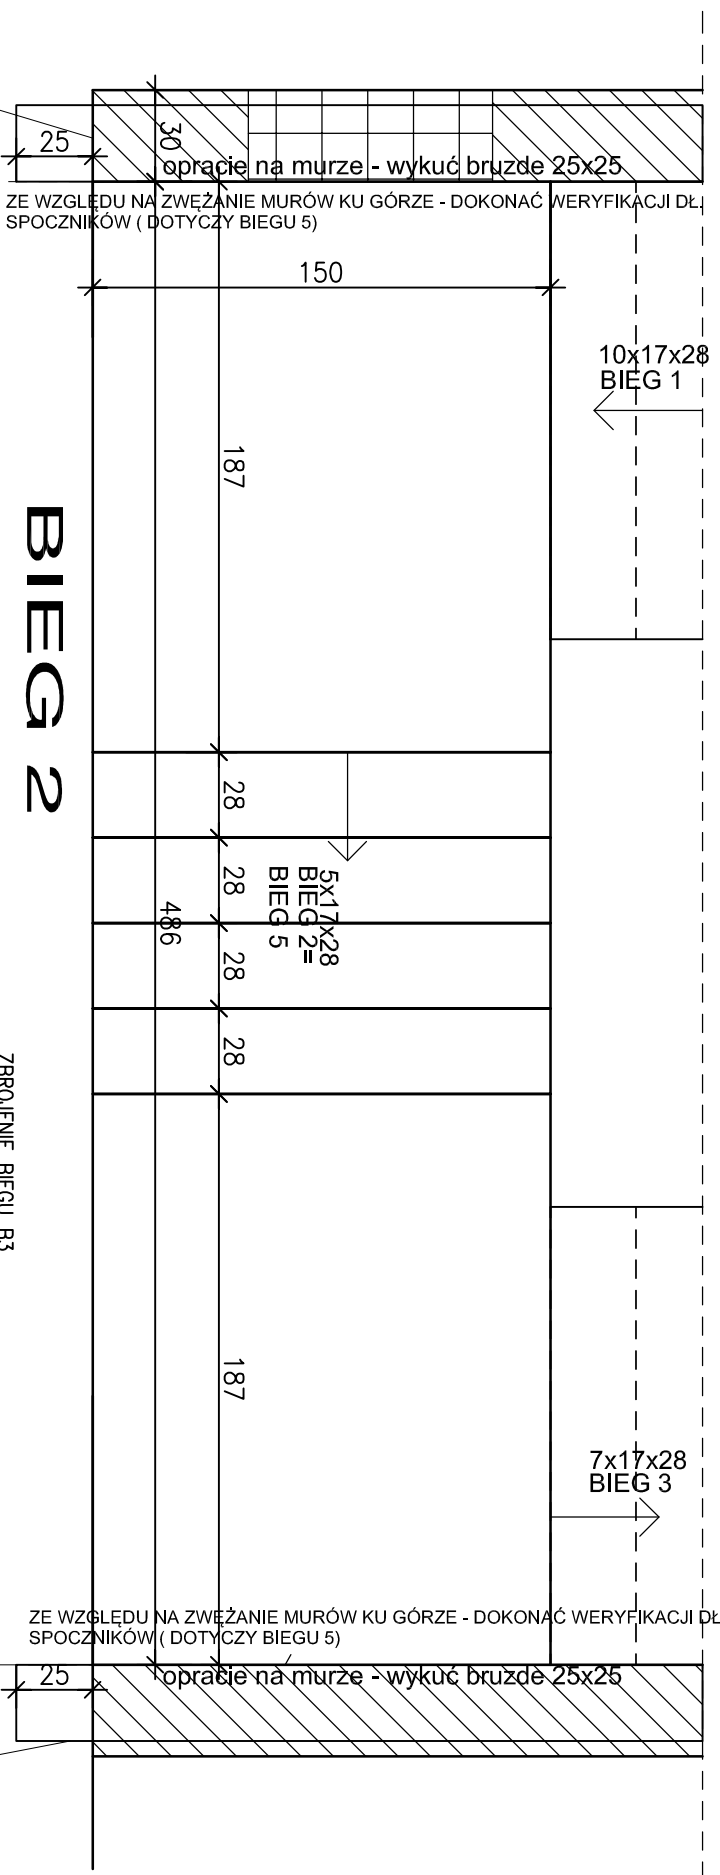

STAL	AII(1BG2)
STAL-STREŻENIOWA	A-O(S10S)
OTULINA ZBROJENIA (cm)	1,5
KLASA BETONU	B25
KLASA CHUDEGO BETONU	-

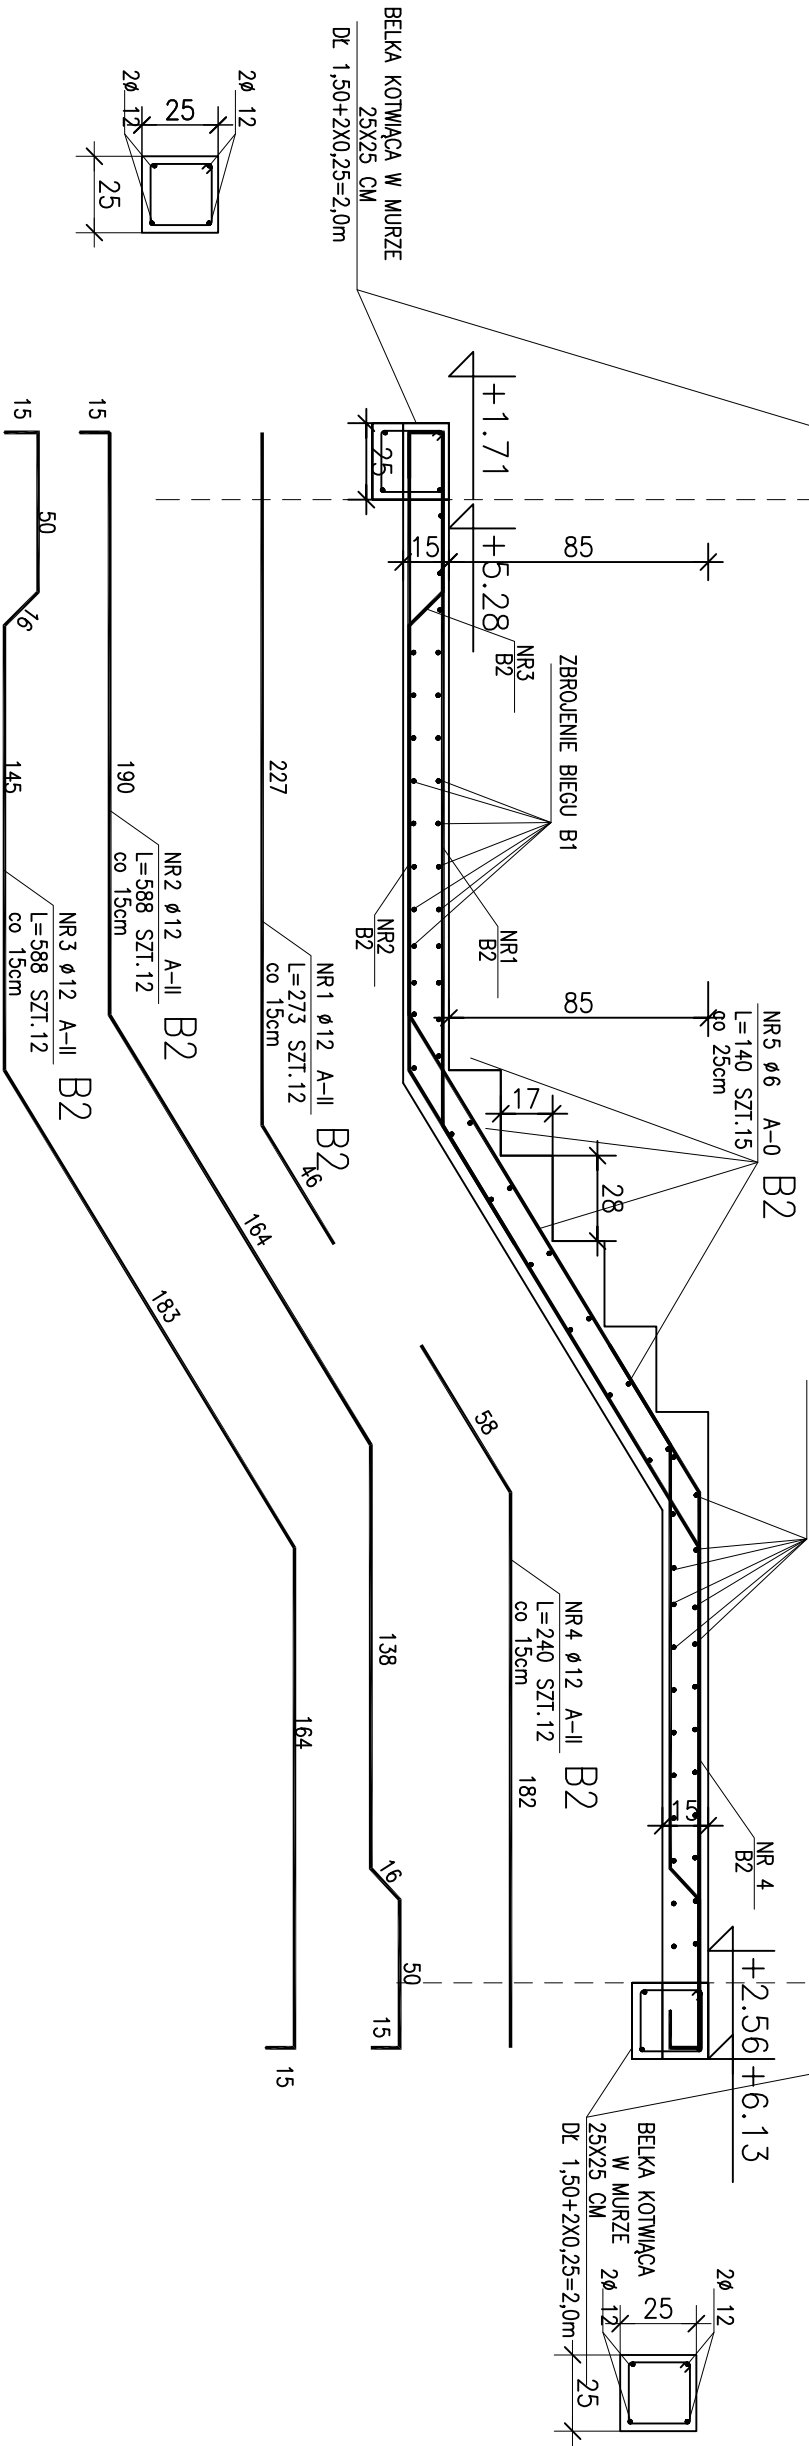

**BIURO PROJEKTÓW**  
 ul. Główna 100, 01-000 Warszawa  
 tel. 22 628 88 44, 22 628 88 79  
 www.biuroprojektow.pl

**PROJEKTANT:** mgr inż. Krzysztof Nowacki  
**DATA:** CZERWIEC 2016

**PROJEKT BUDOWLANY**

**LOKALIZACJA:** DZIAŁKA NR 1255/10, UL. GIMNAZJALNA 3, 86-100 ŚWIECIE  
**INWESTOR:** UL. GIMNAZJALNA 3, 86-100 ŚWIECIE  
**STADIUM:** PROJEKT BUDOWLANY

**OBJEKT:** PRZEBUDOWA BUDYNKU W ZAKRESIE WYKONANIA NOWEJ KLATKI SCHODOWEJ W BUDYNKU

**DETAL ZBROJENIA - BIEG SCHODOWY 2** 1:25