


oprucie na murze - wykuc bruzde 25x25
 ZE WZGLĘDU NA ZWĘŻANIE MURÓW KU GÓRZE - DOKONAĆ WERYFIKACJI DŁ.
 SPOCZNIKA - MIN 1,50M

BIEG 4

ZBROJENIE BIEGU B5

+5.28

NR4 ø6 A-0 B4
 L=140 SZT.:18
 co 25cm

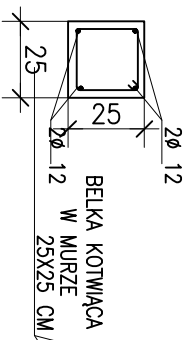


BELKA KOTWIĄCA
 W MURZE
 25X25 CM

NR3 ø12 A-II B4
 L=238 SZT.:12
 co 15cm

B1


NR2 ø12 A-II B4
 L=530 SZT.:12
 co 15cm

NR1 ø12 A-II B4
 L=497 SZT.:12
 co 15cm

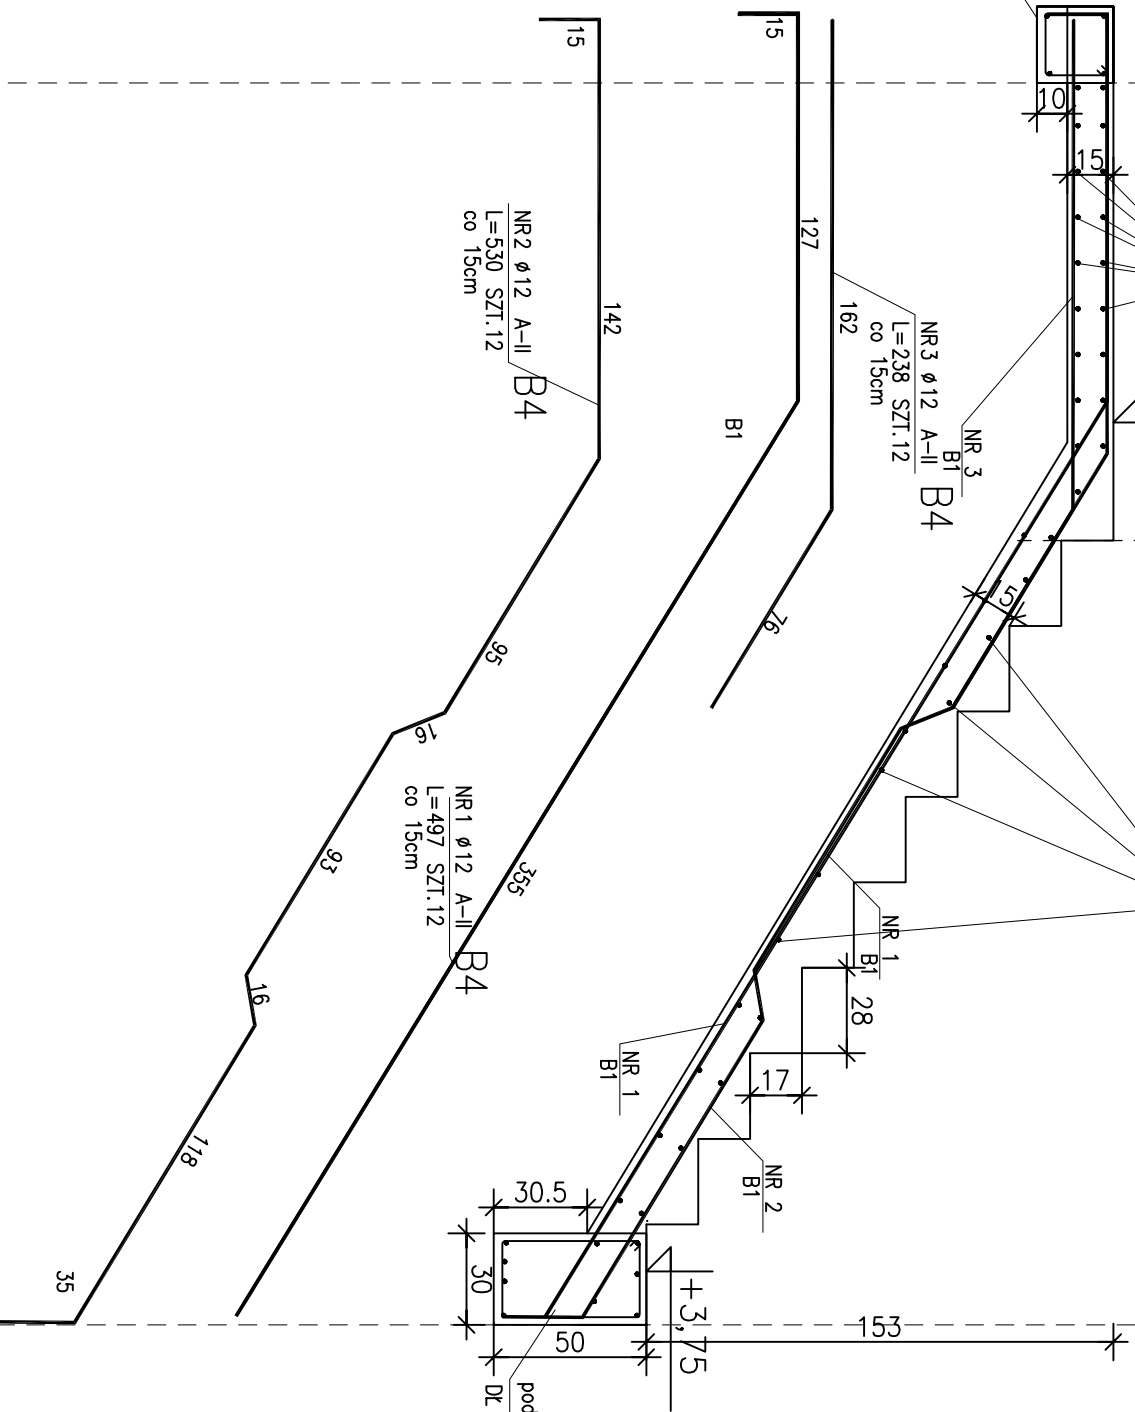

podciąg P1 30x50 - wg rys detaliu
 DL 4,86+2X0,25=5,36m

STAL	All (18G2)
STAL-STRZEMIENNA	A-0 (S10S)
OTULINA ZBROJENIA (cm)	1,5
KLASA BETONU	B25
KLASA CHUDEGO BETONU	-

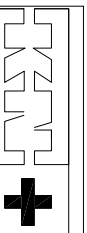

BIURO PROJEKTÓW
 ul. Krzyżdzieńska 11, 05-110 Żelazna Szczytowa
 tel. 22 88 88 88, 22 88 88 88
 www.biuroprojektow.pl

DETAL ZBROJENIA - BIEG SCHODOWY 4 **1:25**

OBIEKT: PRZEBUDOWA BUDYNKU W ZAKRESIE WYKONANIA
 NOWEJ KLATKI SCHODOWEJ W BUDYNKU

LOKALIZACJA: DZIAŁKA NR 1255/10, UL. GIMNAZJALNA 3, 86-100 ŚWIECIE

INWESTOR: UŁ. GIMNAZJALNA 3, 86-100 ŚWIECIE

PROJEKTANT: mgr inż. Krzysztof Nowacka
 KUP/0001/P00K09

PROJEKT BUDOWLANY
 DATA: CZERWIEC 2016
 RYSUNEK NR: