


1 PIĘTRO

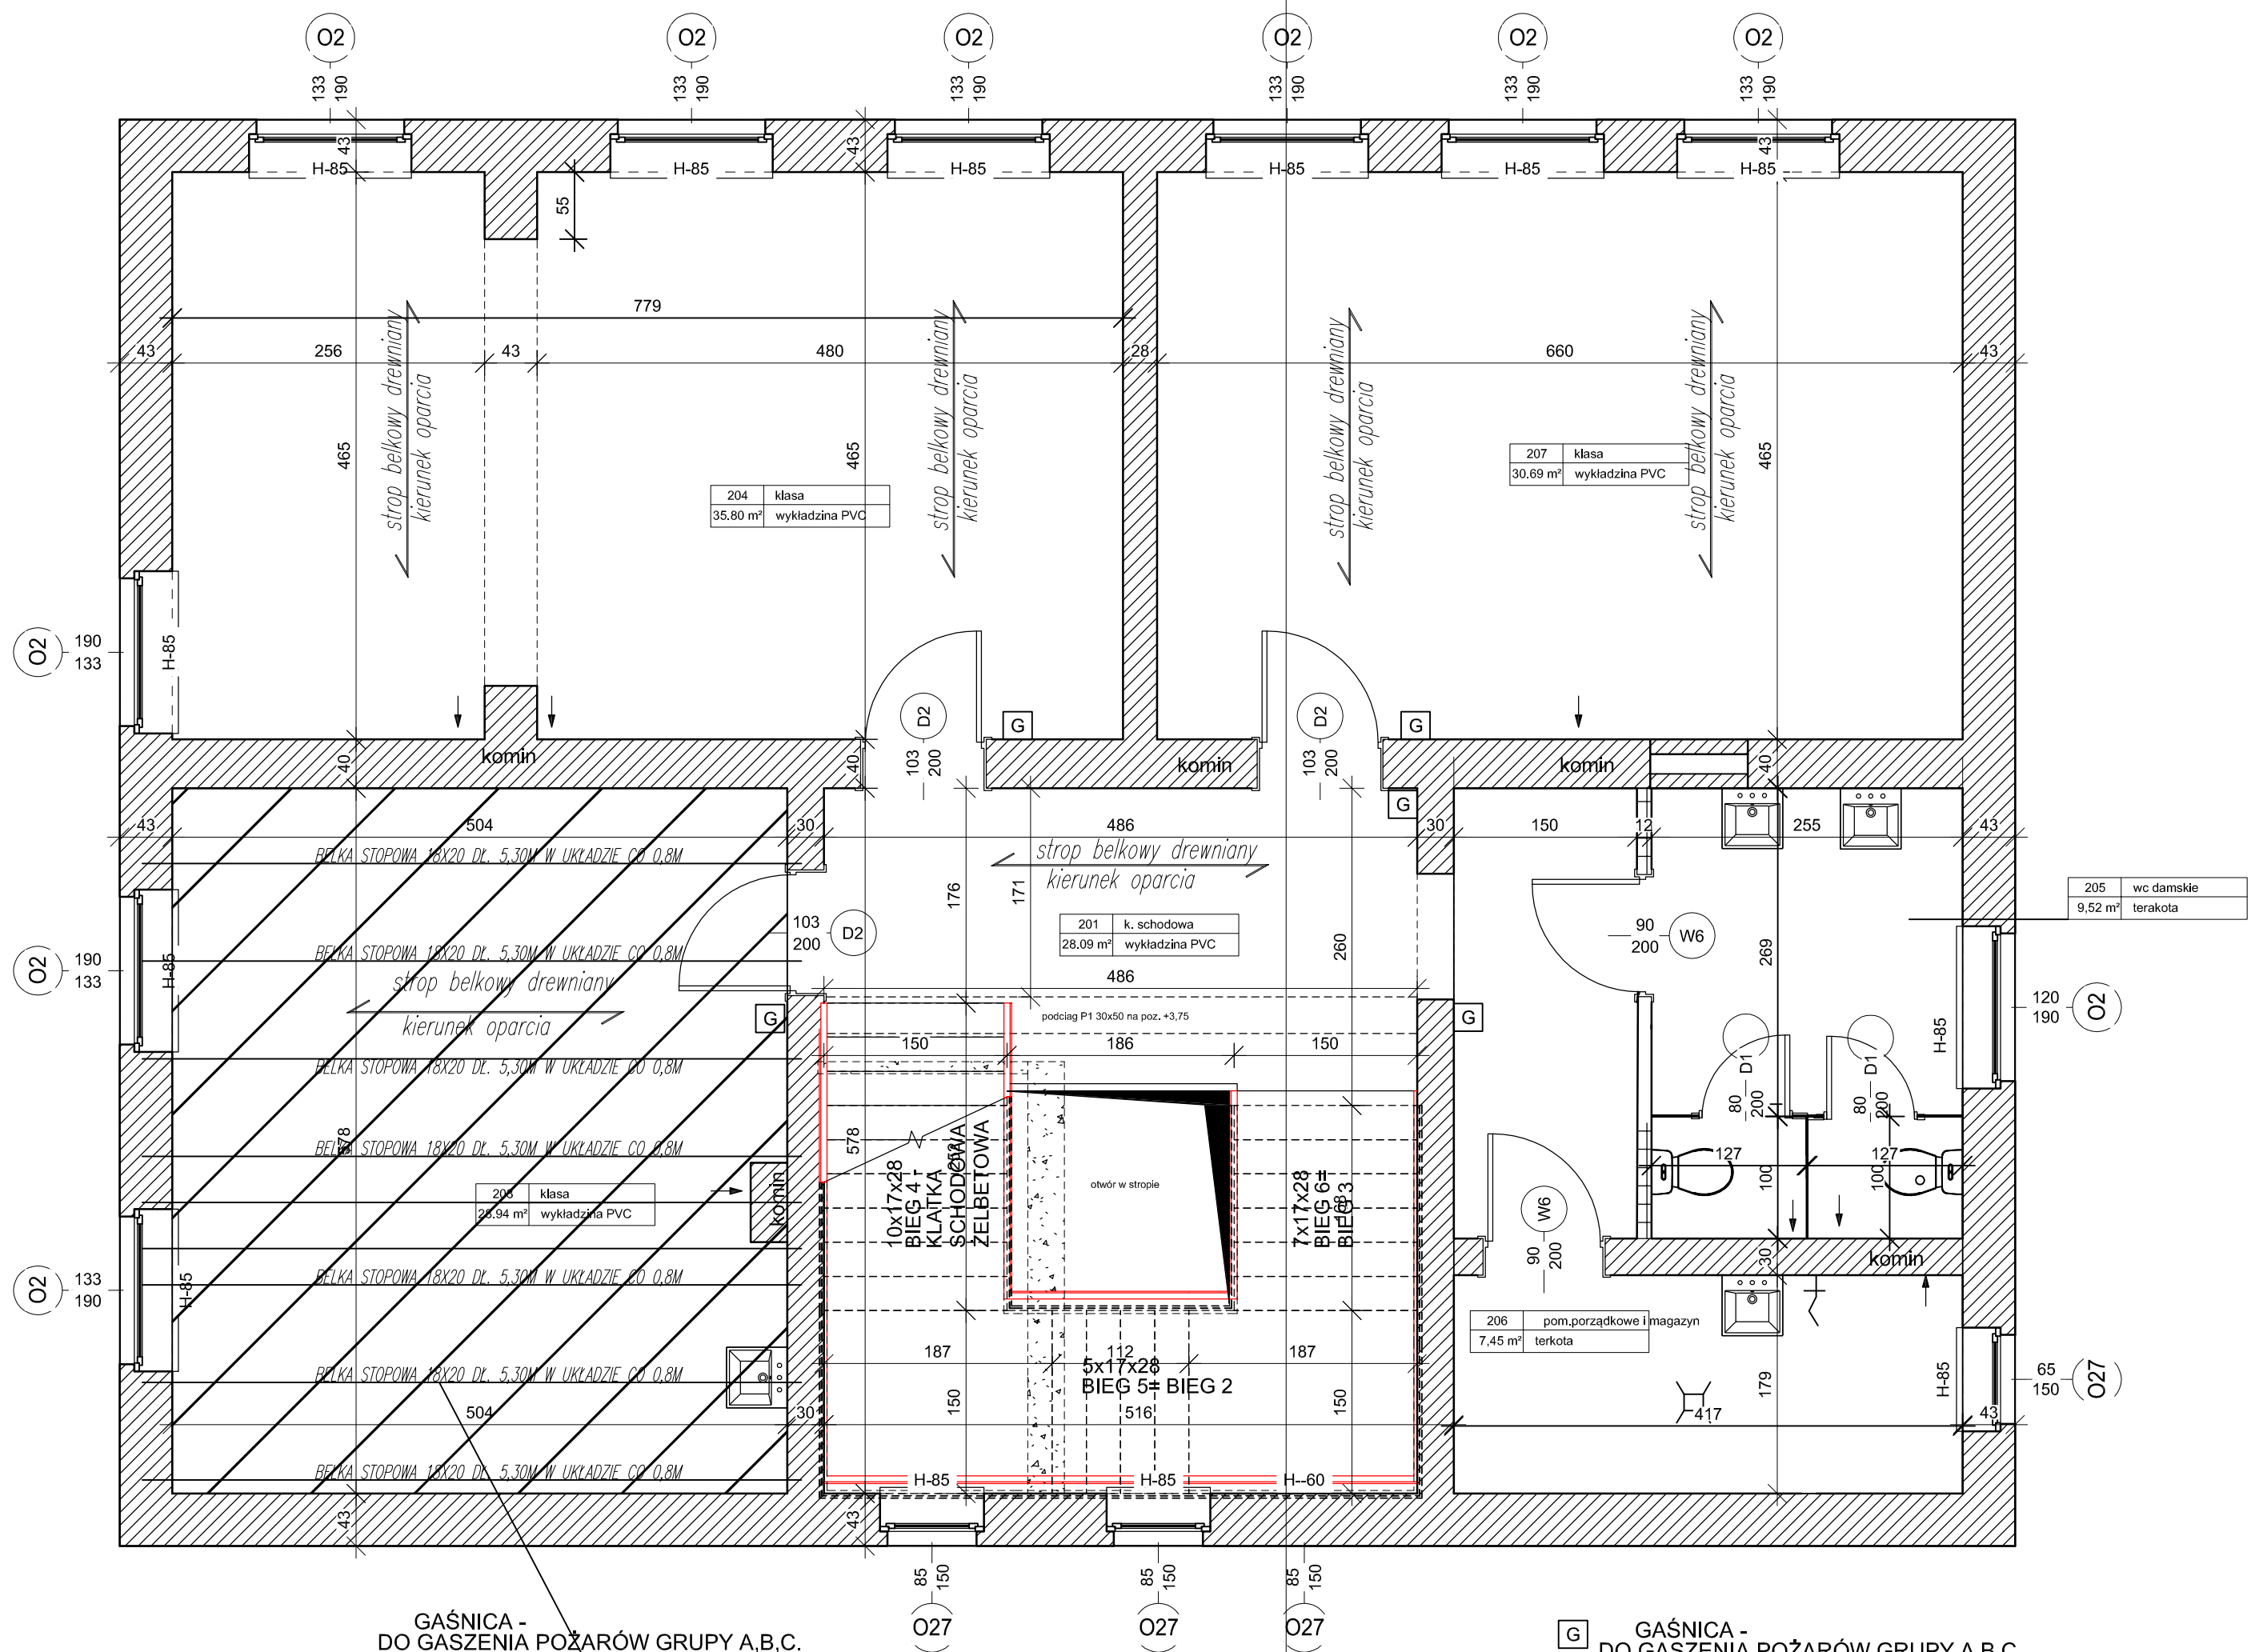


GAŚNICA - DO GASZENIA POŻARÓW GRUPY A,B,C.

G GAŚNICA - DO GASZENIA POŻARÓW GRUPY A,B,C.

DLA OZNACZONEGO POM. DOKONANO OBLICZEŃ NOŚNOŚCI STROPU.
PRZYJĘTE ZAŁOŻENIA :

1. BELKI TYPOWE DLA STOPÓW DREWNIANYCH WYSTĘPUJĄCYCH W BUDYNKACH Z PODOBNEGO OKRESU POWSTANIA : 18X20 LUB 18X22 CM 1 - DO OBLICZEŃ PRZYJĘTO BELKI 18X20CM
2. UKAD BELEK CO 80 CM
3. PRZYJĘTE POM. DO WERYFIKACJI NOŚNOŚCI STROPU - ZE WZGLĘDU NA NAJWIĘKSZĄ WYSTĘPUJĄCĄ ROZPIĘTOŚĆ BELEK
4. ZESTAWIENIE OBICAŻENIA NA STRÓP - WG ZAŁĄCZONEGO RYSUNKU
5. OBCIŻENIE ZMIENNE DLA GRUPY C1 2,0 KN/m² wg PN- EN 1991-1-1 PAŹDZIERNIK 2004 ROK EUROKOD 1 ODDZIAŁYWANIE NA KONSTRUKCJE.

A103

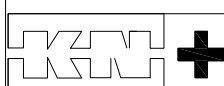 <p>BIURO PROJEKTÓW TEL: 80 889 044, 96 44 86 779 NIP: 879-289-03-04, REGON: 369914811 krzysztof.nowacki@gmail.com</p> <p><small>niepełna kopia! bez obciążenia! zgodny kłosa. Wszystkie prawa zastrzeżone. Wyczerpująco nie tylko dla celów inżynierskich i technicznych. Rysunek nie może być powielany lub udostępniany</small></p>	RZUT 1 PIĘTRA BUDYNKU - STAN PROJEKTOWANY ANALIZA NOŚNOŚCI STROPU OBJEKT: PRZEBUDOWA BUDYNKU BYŁEGO INTERNATU PRZY UL. IM. FLORIANA CEJNOWY W ŚWIECIU	1:50
	LOKALIZACJA: DZIAŁKA NR 1255/10, UL. GIMNAZJALNA 3, 86-100 ŚWIECIE INWESTOR: TŁO IM. FLORIANA CEJNOWY W ŚWIECIU UL. GIMNAZJALNA 3, 86-100 ŚWIECIE STADIUM: PROJEKT BUDOWLANY DATA: CZERWIEC 2016 PROJEKTANCI: mgr inż. Krzysztofa Nowacka KUP/0001/POOK/09	RYSUNEK NR: