

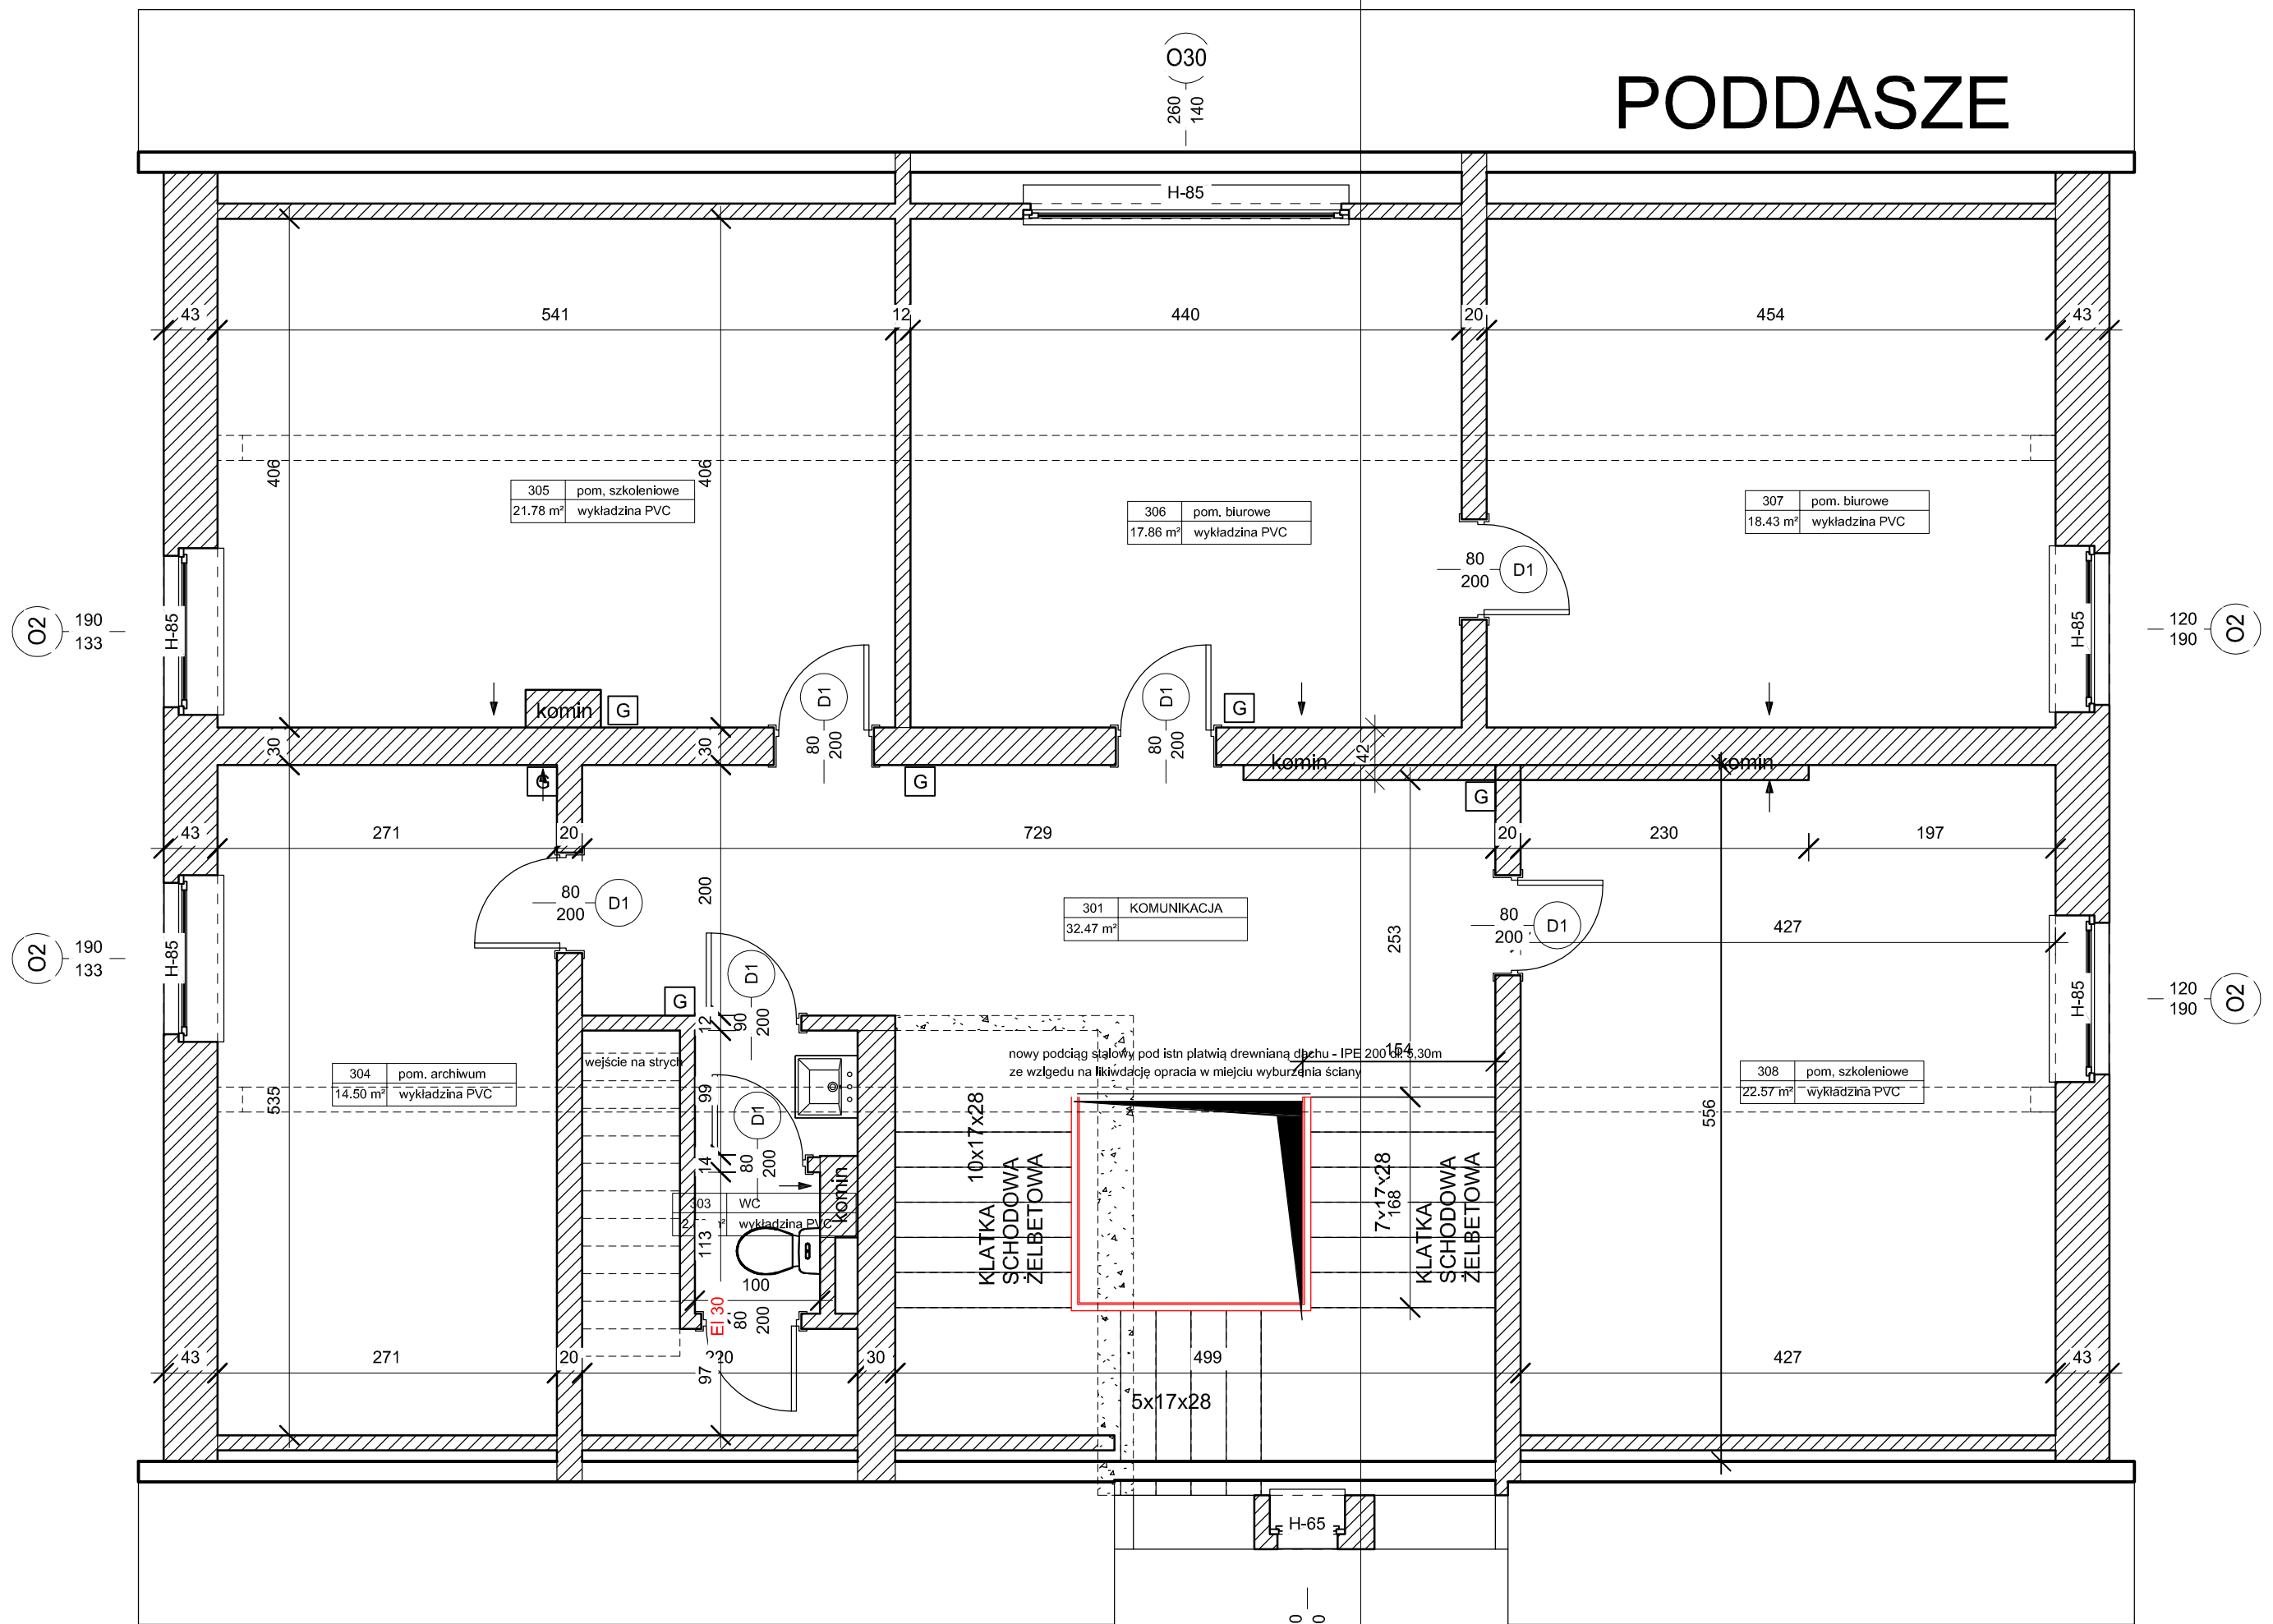


# PODDASZE

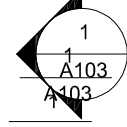

**G** GAŚNICA - DO GASZENIA POŻARÓW GRUPY A,B,C.

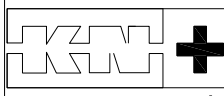

 <p><b>BIURO PROJEKTÓW</b> KRZYSZTOFA NOWACKA ul. Floriana 3, 86-100 Świecie tel. 89 88 44 56 44 85 77 fax 89 88 44 56 44 85 77 krysztof.nowacka@gmail.com</p> <p><small>niekażda krawędź bez odwołania do projektu Wszystkie prawa zastrzeżone Wzruszenie prawa do autorstwa i wydania Rysunek nie może być powielany lub udostępniany</small></p>	RZUT PODDASZA BUDYNKU - STAN PROJEKTOWANY 1:50	
	OBIEKT:	PRZEBUDOWA BUDYNKU BYŁEGO INTERNATU PRZY I LO IM. FLORIANA CEJNOWY W ŚWIECIU
	LOKALIZACJA:	DZIAŁKA NR 1255/10, UL. GIMNAZJALNA 3, 86-100 ŚWIECIE
	INWESTOR:	I LO IM. FLORIANA CEJNOWY W ŚWIECIU UL. GIMNAZJALNA 3, 86-100 ŚWIECIE
	STADIUM:	PROJEKT BUDOWLANY DATA: CZERWIEC 2016
	PROJEKTANCI:	mgr inż. Krzysztofa Nowacka KUP/0001/POOK/09
		RYSunEK NR: