


SZCZEGÓŁ STROPU - UKŁAD WARSTW

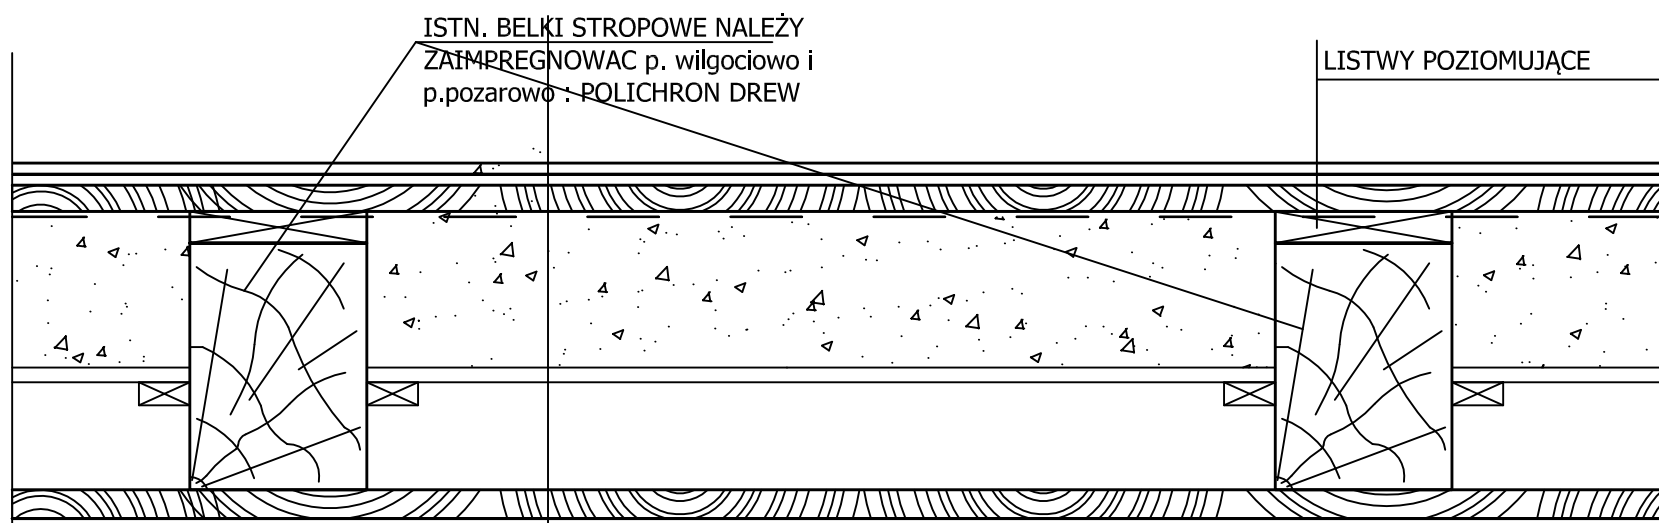

STAN ISTNIEJĄCY


WYKŁADZINA PODŁOGOWA PCV
 PODKŁAD POD WYKŁADZINĘ
 DESKI PODŁOGOWE
 SLEPA PODLOGA
 POLEPA (GRUZ Z WAPNEM)
 PODSUFITKA
 ISTN. WYKOŃCZENIE STROPU : PŁYTA GK

STAN PROJEKTOWANY

WYKŁADZINA OBIEKTOWA
 PŁYTA FARMACELL
 PAROIZOLACJA
 WEŁNA MINERALNA GR 18CM/ BELKI STROPOWE
 18X20cm

ISTN. WYKOŃCZENIE STROPU : PŁYTA GK

**W POMIESZCZENIACH, W KTÓRYCH WYSTĘPUJE NA SUFICIE
 TYNK NA TRZCINIE WYKONAC ZABEZPIECZENIE STROPÓW
 PŁYTĄ GIPSOWĄ O KLASIE ODPORNOŚCI OGRNIOWEJ NIE
 MNIEJ NIŻ EI60.**

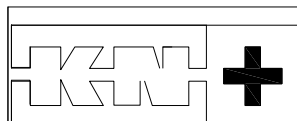

BIURO PROJEKTÓW
 TEL: 603 878 468, 56 46 84 770
 NIP: 876-218-03-64, REGON: 34094811

krzysia.nowacka@gmail.com
 osoba trzecia bez pisemnej zgody biura.
 Wszelkie prawa zastrzeżone.
 Wykorzystywanie tylko do celów inwestycji której dotyczy.
 Rysunek nie może być powielany lub udostępniany

UKŁAD WARSTW NA STROPIE		SCHEMAT	
OBIEKT:	PRZEBUDOWA BUDYNKU DAWNEGO INTERNATU PRZY LO IM. FLORIANA CEJNOWY W ŚWIECIU		
LOKALIZACJA:	DZIAŁKA NR 1255/10, UL. GIMNAZJALNA 3, 86-100 ŚWIECIE		
INWESTOR:	LO IM. FLORIANA CEJNOWY W ŚWIECIU UL. GIMNAZJALNA 3, 86-100 ŚWIECIE		
STADIUM:	PROJEKT BUDOWLANY	DATA:	CZERWIEC 2016
PROJEKTANCI:			RYSUNEK NR:
mgr inż. Krzysztofa Nowacka KUP/0001/POOK/09			