
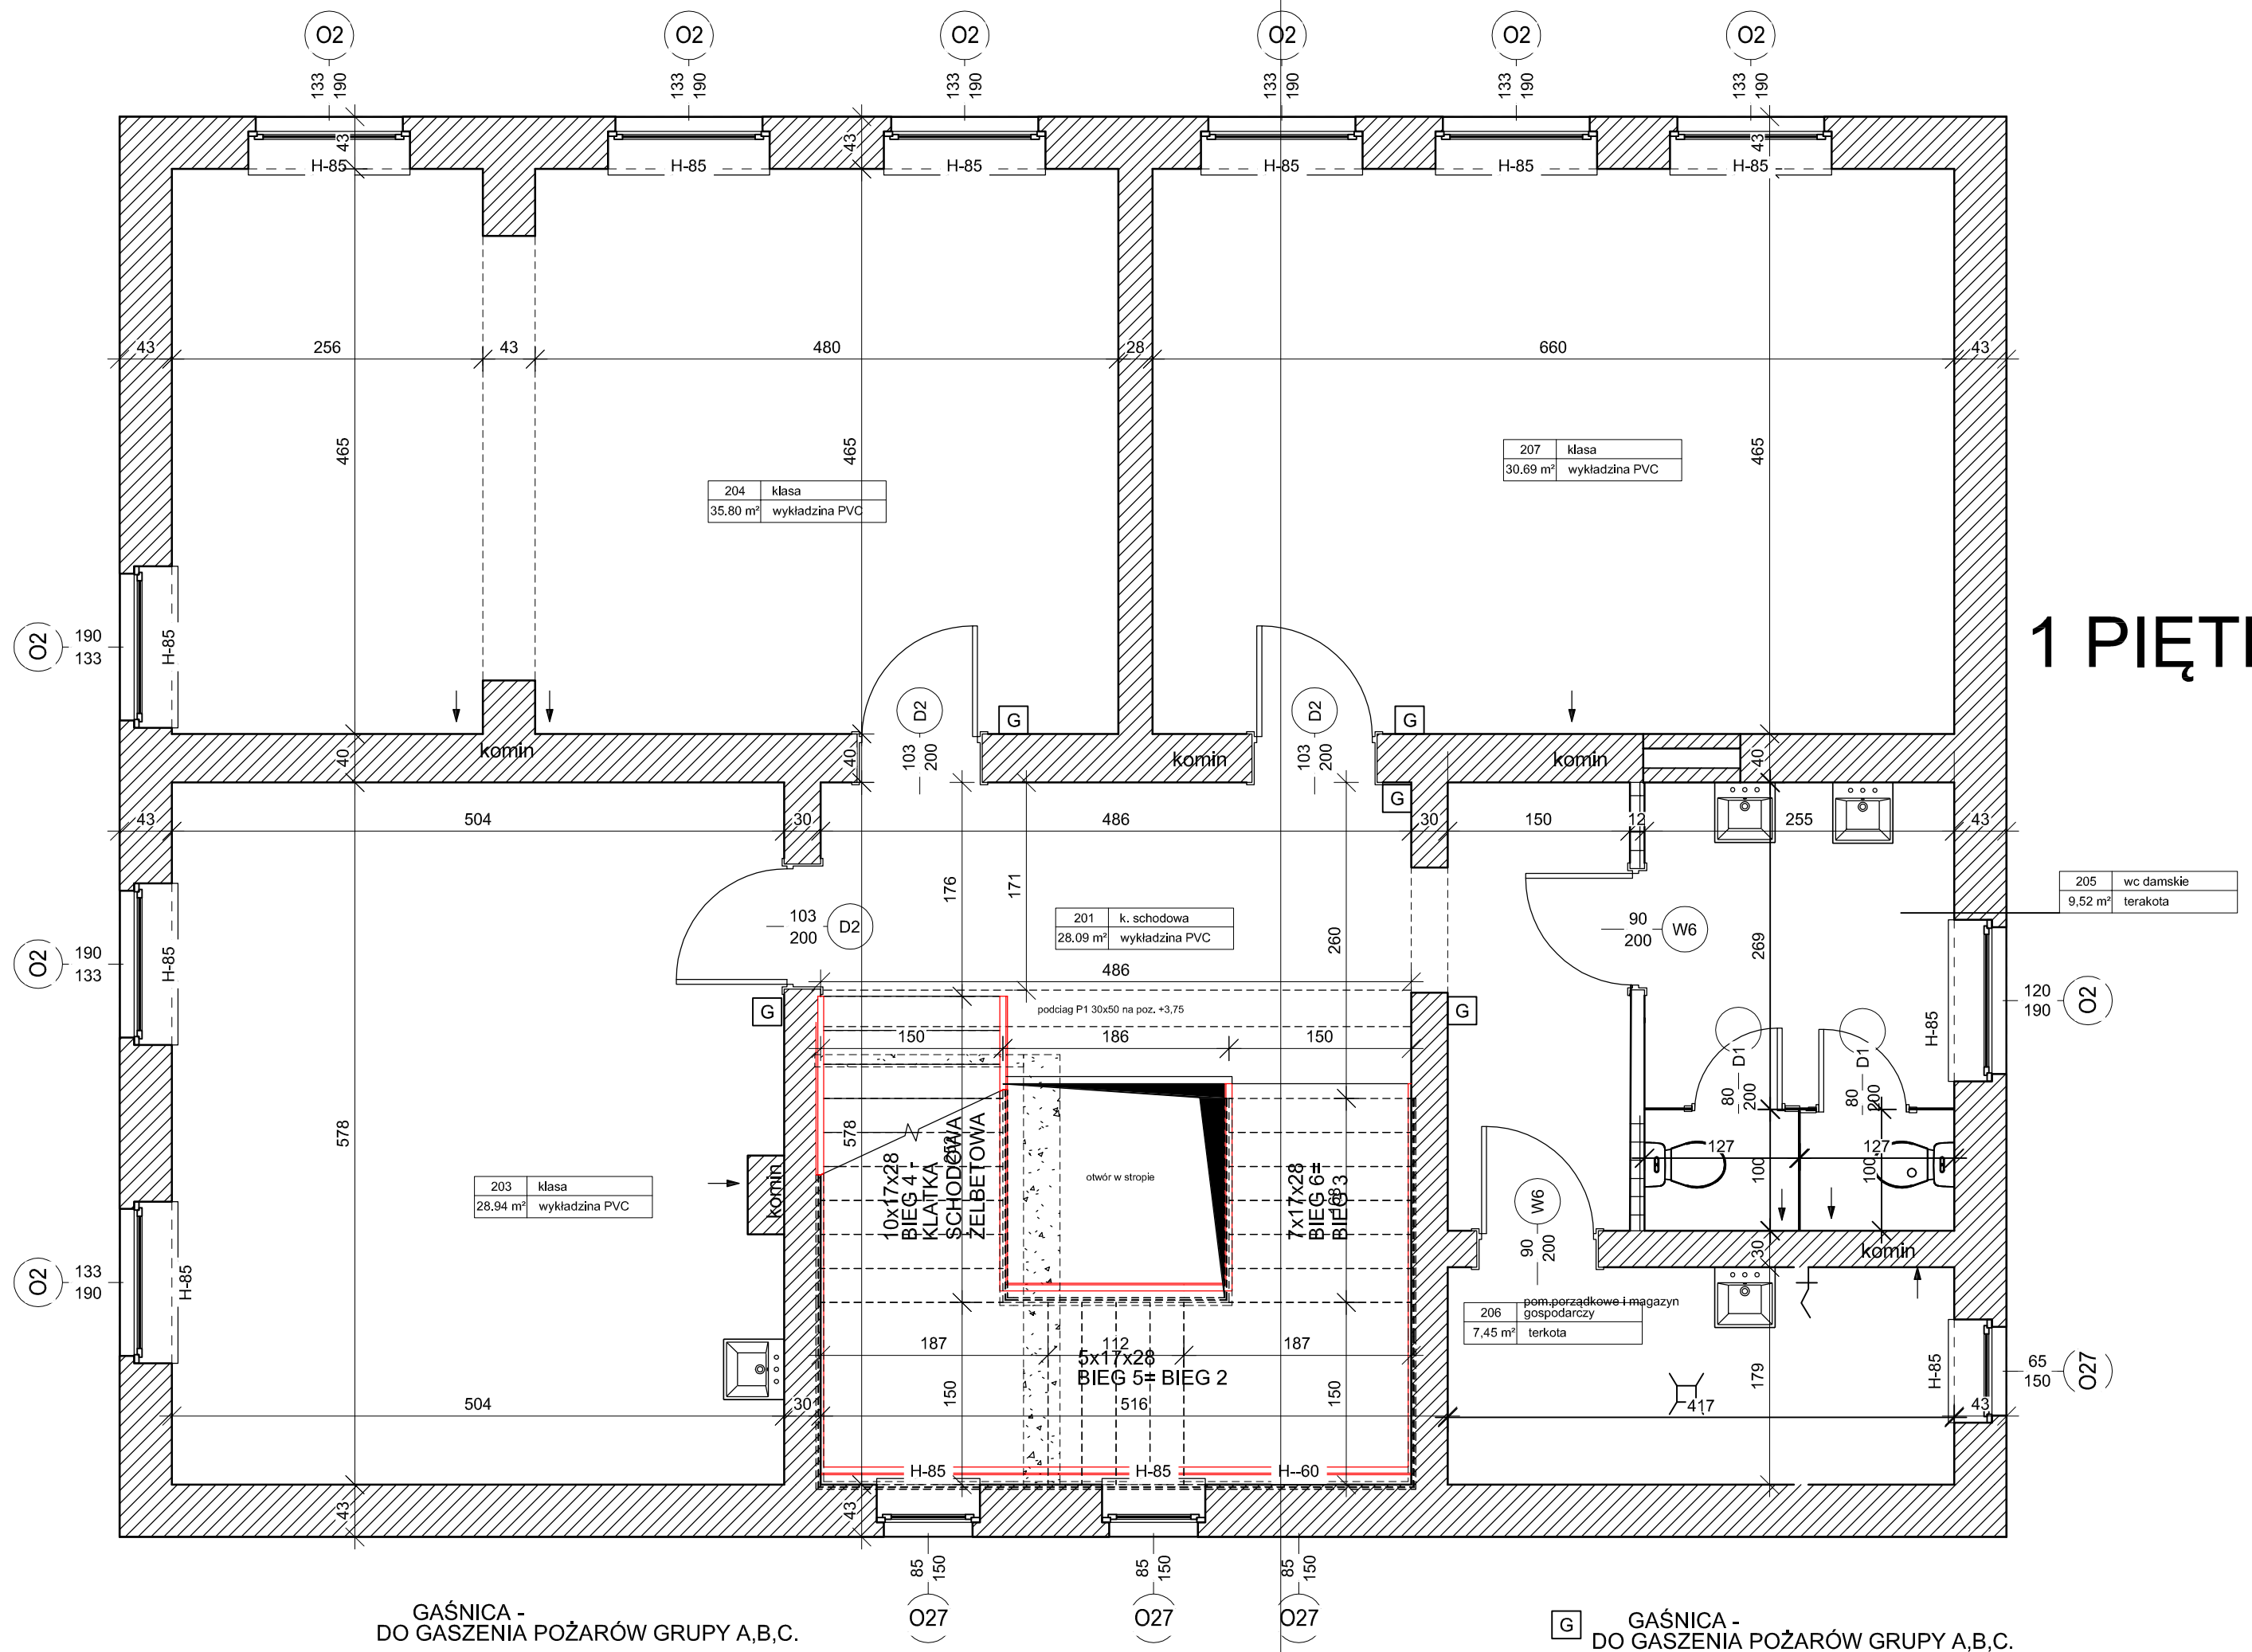


1 PIĘTRO

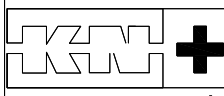

 <p>BIURO PROJEKTÓW TEL: 40 88 44 96 40 45 770 NIP: 879-28-03-04, REGON: 34091411 krzysia.nowacka@gmail.com siedziba: krzesimiec, ul. Główna 10, 40-880 Krasowice Małe Wszelkie prawa zastrzeżone Wykorzystanie tego rysunku jest do celów inwestycyjnych, dalszy rysunek nie może być powielany lub udostępniany</p>	RZUT 1 PIĘTRA BUDYNKU - STAN PROJEKTOWANY 1:50	
	OBIEKT:	PRZEBUDOWA BUDYNKU BYŁEGO INTERNATU PRZY I LO IM. FLORIANA CEJNOWY W ŚWIECIU
	LOKALIZACJA:	DZIAŁKA NR 1255/10, UL. GIMNAZJALNA 3, 86-100 ŚWIECIE
	INWESTOR:	I LO IM. FLORIANA CEJNOWY W ŚWIECIU UL. GIMNAZJALNA 3, 86-100 ŚWIECIE
	STADIUM:	PROJEKT BUDOWLANY DATA: CZERWIEC 2016
	PROJEKTANCI:	mgr inż. Krzysztofa Nowacka KUP/0001/POOK09
		RYSunEK NR: