

**STAROSTWO POWIATOWE
w Świeciu**


Wydział Geodezji, Kartografii, Katastru
i Gospodarki Nieruchomościami
ul. Gen. Józefa Hallera 9, 86-100 Świecie
tel. (52) 56 63 136, (52) 56 83 132

Województwo: kujawsko-pomorskie
Powiat: świecki
Jednostka ewidencyjna: 041409_4, Świecie - Miasto
Obręb: 0001, Świecie
Działka: 1255/10

MAPA DO CEŁÓW INFORMACYJNYCH

obr. Świecie 0001: dz. 1255/10

SKALA 1:500

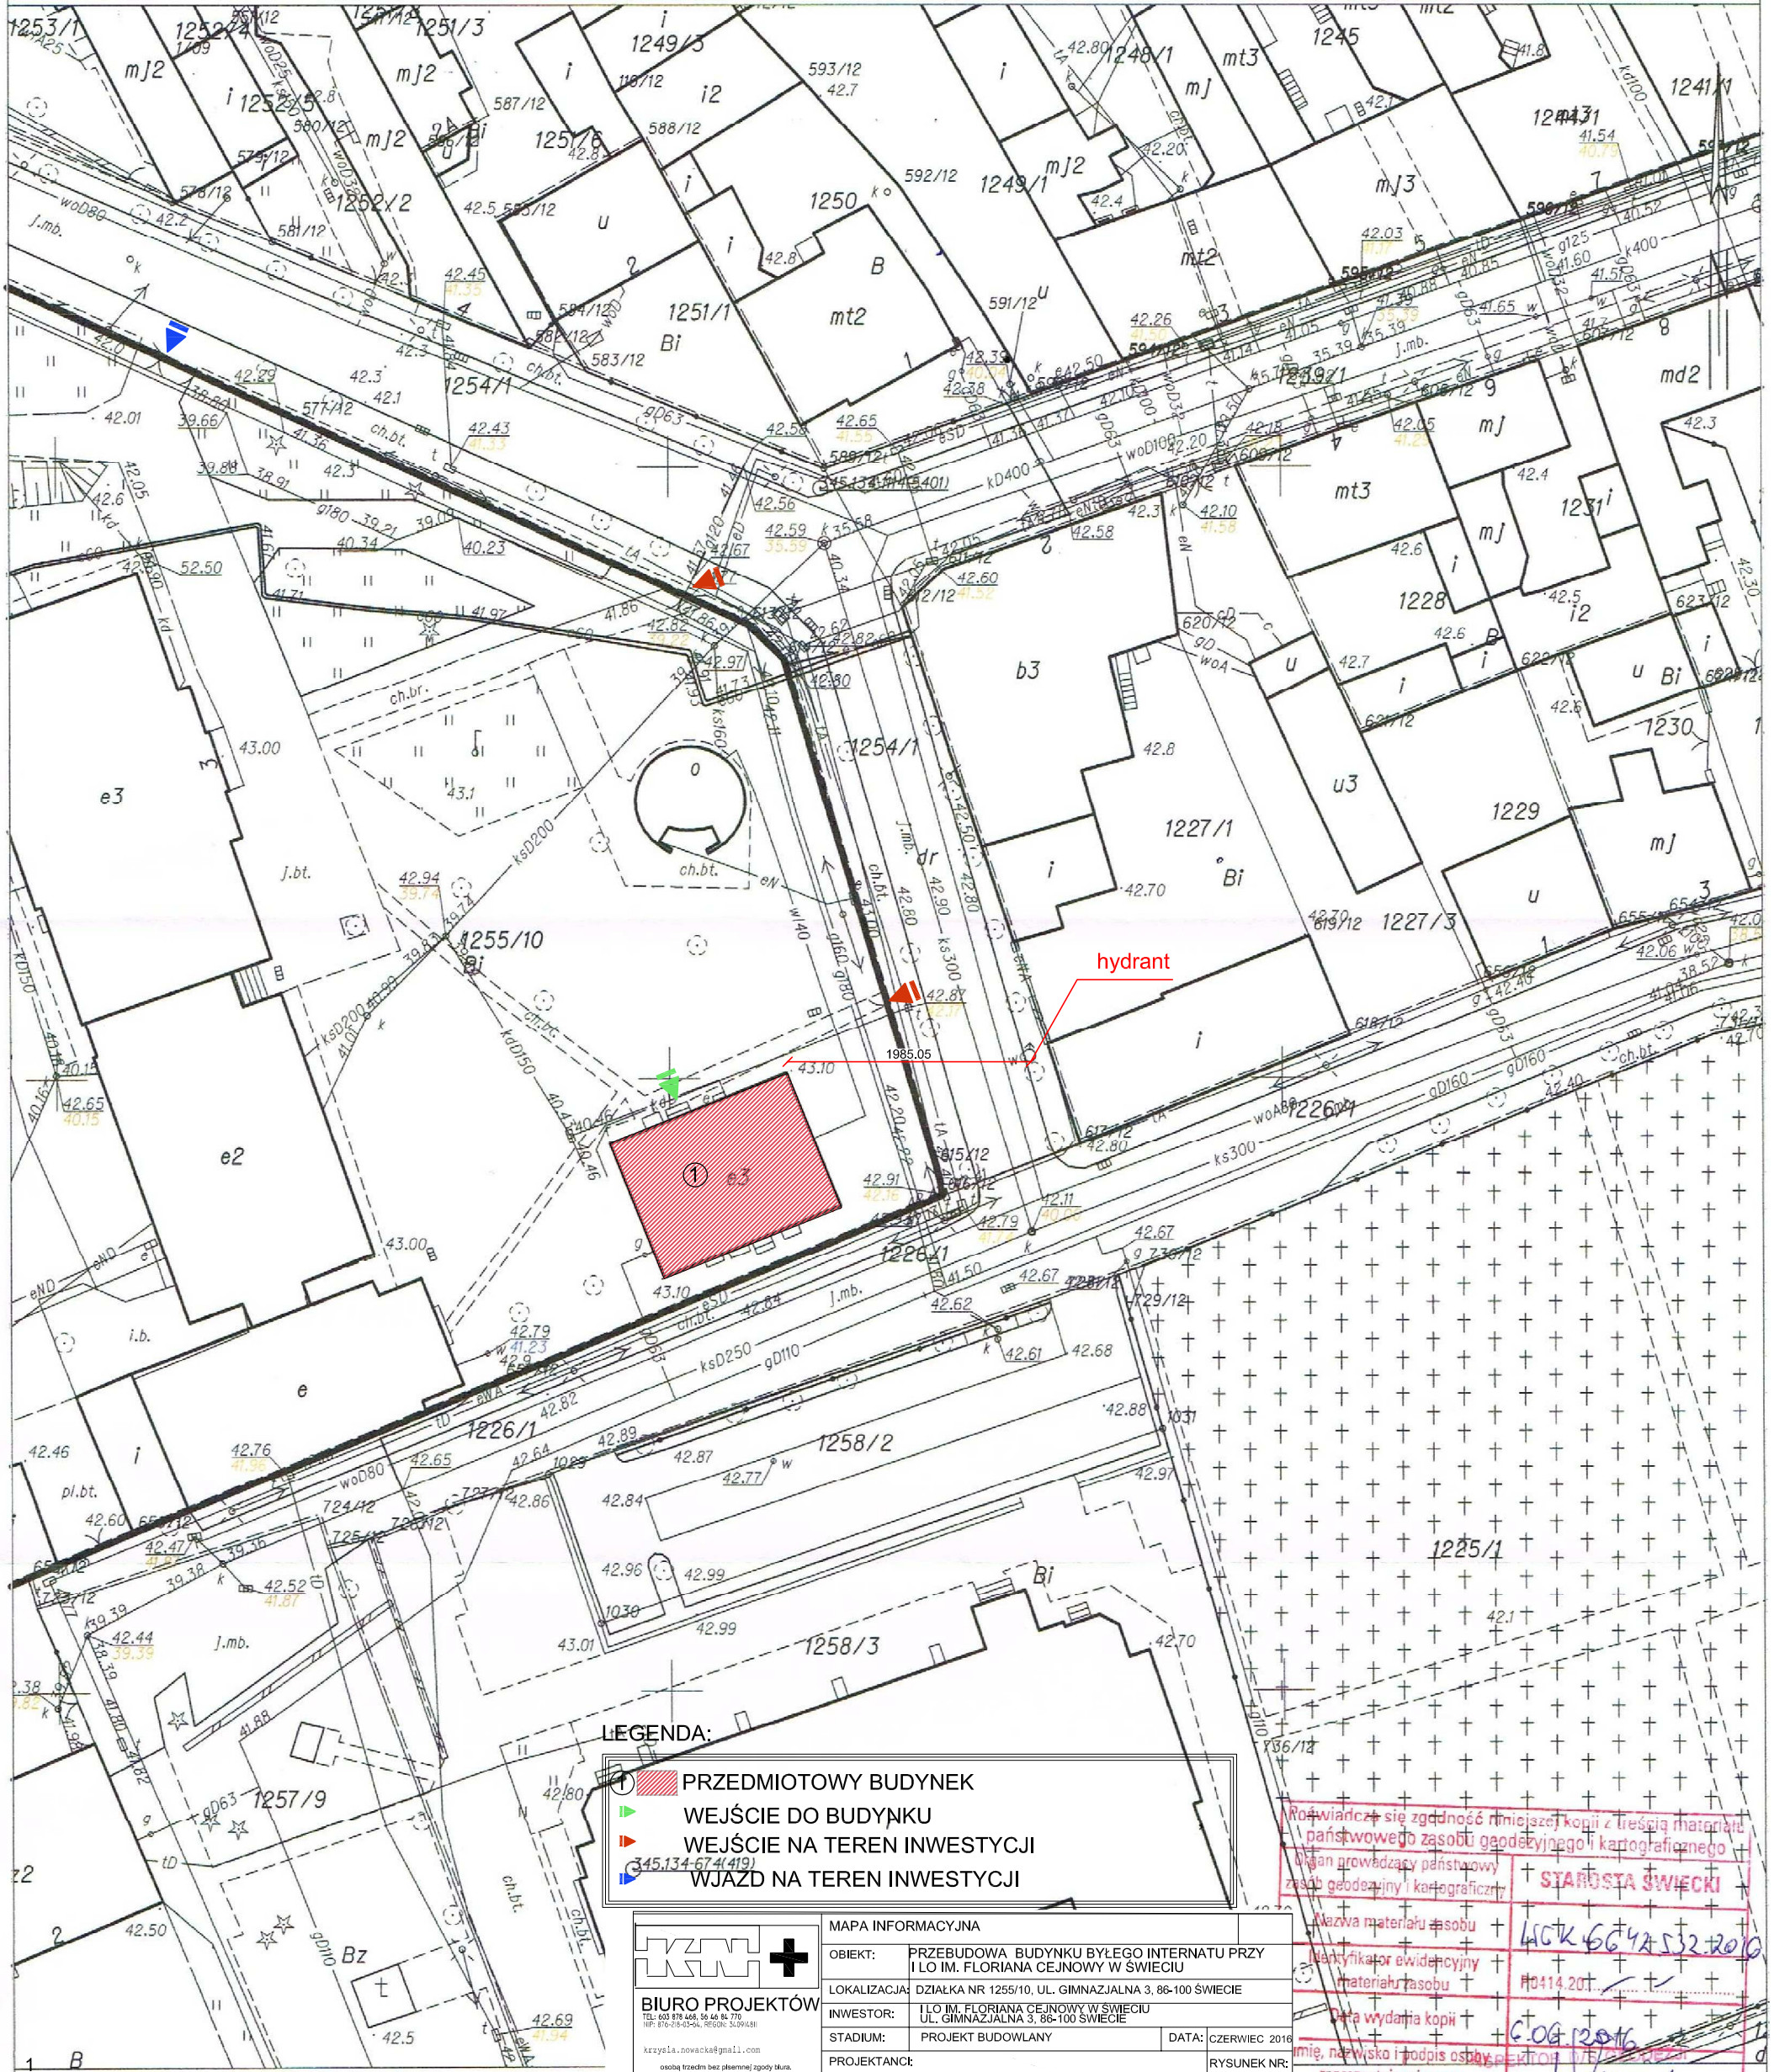

LEGENDA:

- PRZEDMIOTOWY BUDYNEK
- WEJŚCIE DO BUDYNKU
- WEJŚCIE NA TEREN INWESTYCJI
- WJAZD NA TEREN INWESTYCJI

BIURO PROJEKTÓW
 krzyzka.novacka@gmail.com
 osoba fizyczna bez planowanej zmiany Miana
 Wszelkie prawa zastrzeżone
 Wykorzystywanie tego do celów niezgodnych z tymi, o których
 Rysunek nie może być powielany lub udostępniany

MAPA INFORMACYJNA	
OBIEKT:	PRZEBUDOWA BUDYNKU BYŁEGO INTERNATU PRZY I LO IM. FLORIANA CEJNOWY W ŚWIECIU
LOKALIZACJA:	DZIAŁKA NR 1255/10, UL. GIMNAZJALNA 3, 86-100 ŚWIECIE
INWESTOR:	I LO IM. FLORIANA CEJNOWY W ŚWIECIU UL. GIMNAZJALNA 3, 86-100 ŚWIECIE
STADIUM:	PROJEKT BUDOWLANY
PROJEKTANCI:	mgr inż. Krzysztofa Nowacka KUP/0001/POOK/09
DATA:	CZERWIEC 2016
RYSUNEK NR:	

Rościwiacz się zgodność niniejszej kopii z treścią materiału państwowego zasobu geodezyjnego i kartograficznego
 Organ prowadzący państwowy zasób geodezyjny i kartograficzny
STAROSTA ŚWIECKI
 Nazwa materiału + sobu
 Licznik ewidencyjny
 Materiał + sobu
 Data wydania kopii
 Imię, nazwisko i podpis osoby reprezentującej organ
 40K 6642.532.2016
 #0414.201
 6.06.2016
 WIOLKA EMILIA
 15.893