
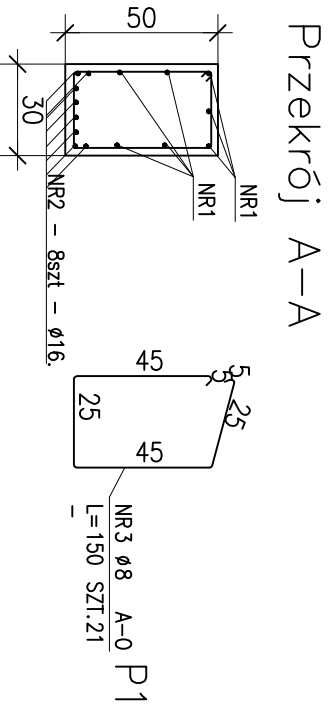


PODCIĄG P1      sztuk 2

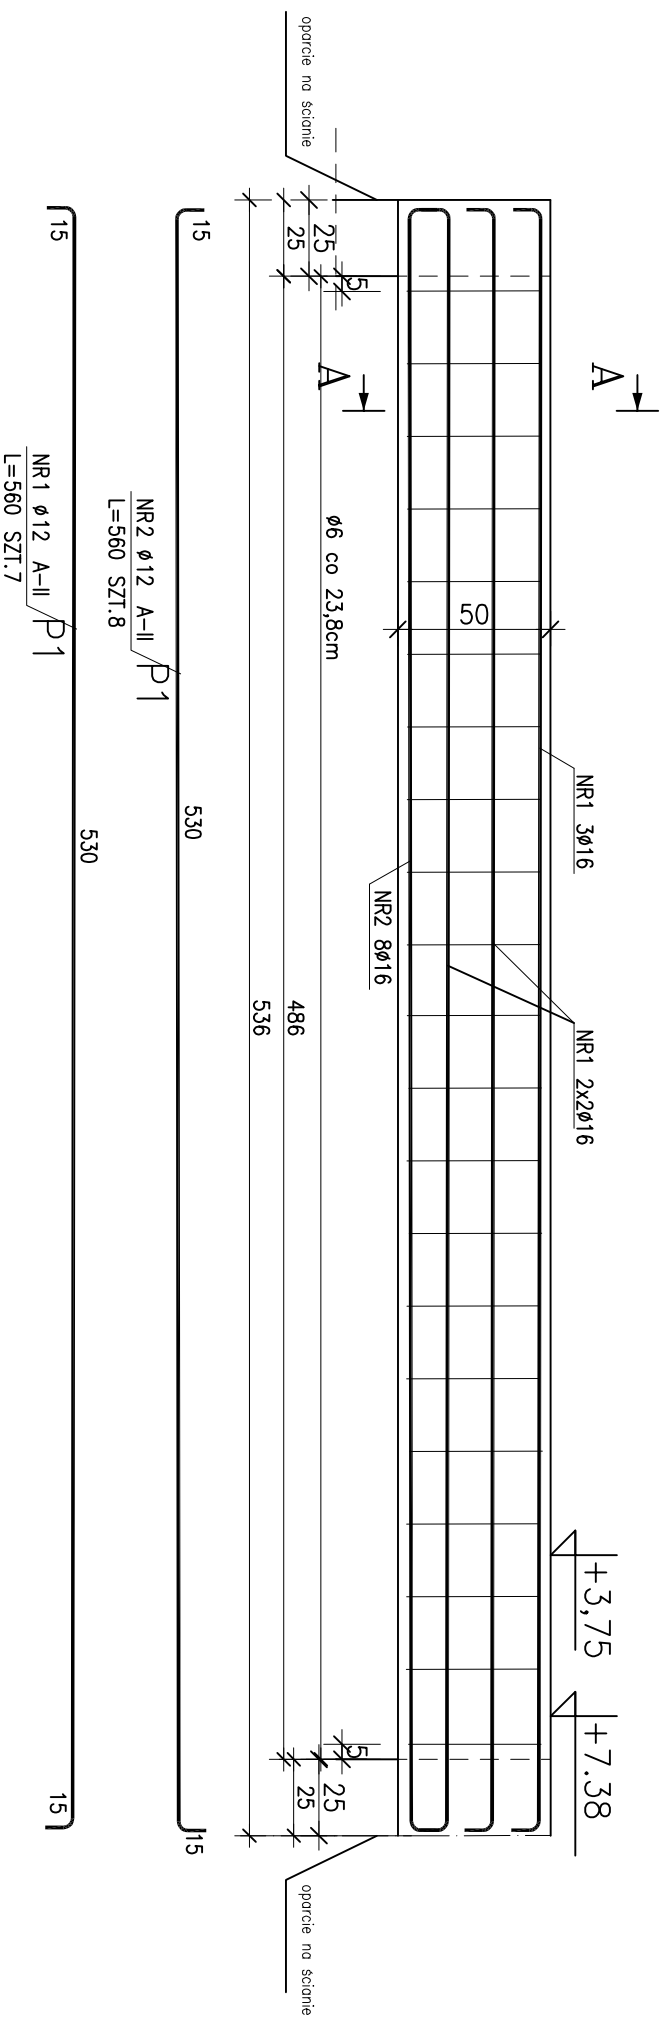

STAL	AII(18G2)
STAL-STREŻENIOWA	A-0(S10S)
OTULINA ZBROJENIA (cm)	1.5
KLASA BETONU	B25
KLASA CIĘŻEGO BETONU	-

DETAL ZBROJENIA - PODCIĄG P1      1:25

OBIEKT: PRZEBUDOWA BUDYNKU W ZAKRESIE WYKONANIA NOWEJ KLATKI SCHODOWEJ W BUDYNKU

LOKALIZACJA: DZIAŁKA NR 1255/10, UL. GIMNAZJALNA 3, 86-100 ŚWIECIE

INWESTOR: UO IM. FLORIANA CEJNOWY W ŚWIECIU

STADIUM: PROJEKT BUDOWLANY

PROJEKTANCI: mgr inż. Krzysztof Nowacka

DATA: CZERWIEC 2016

RYSUNEK NR: KUP/0001/P00K09



**BIURO PROJEKTÓW**

ul. Piłsudskiego 11, 86-100 Świecie

tel. 661 89 44 56, 66 89 79 84

www.biuroprojektow.pl

Wykonanie projektu w całości lub części jest zgodne z warunkami umowy.

Wszelkie prawa zastrzeżone.

KUP/0001/P00K09