PODDASZE

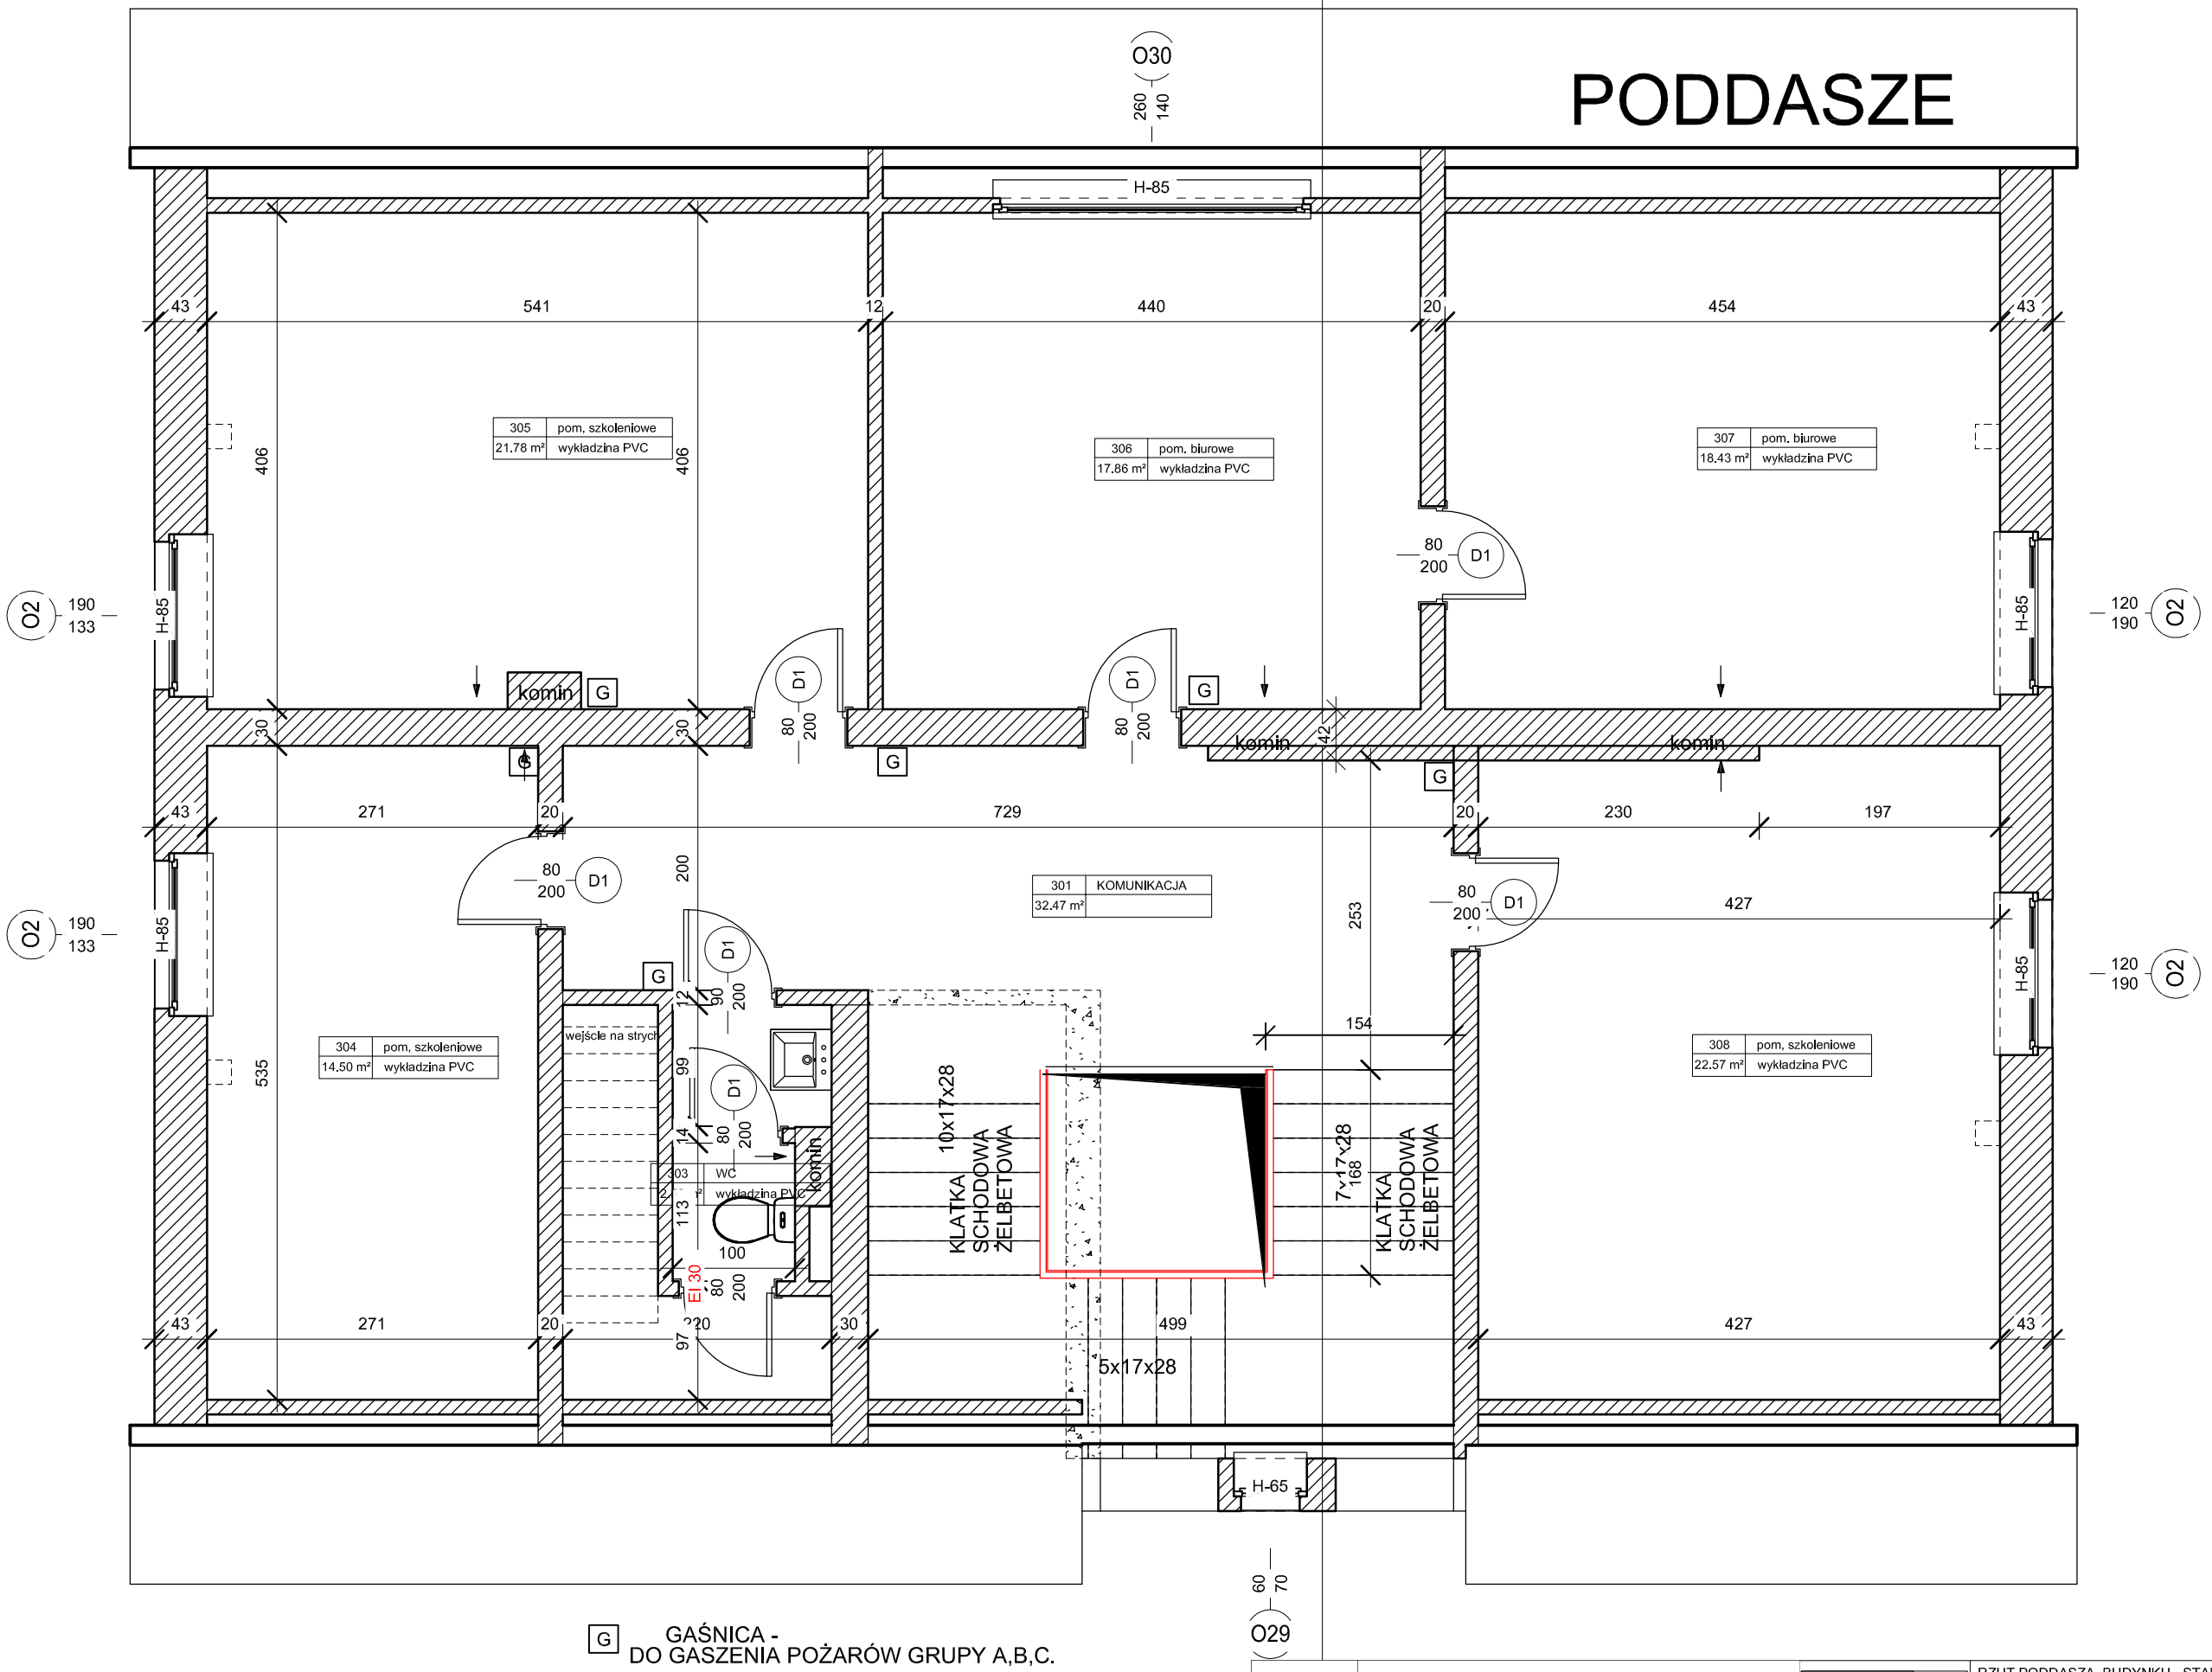

G GAŚNICA - DO GASZENIA POŻARÓW GRUPY A,B,C.

Obiekt:	I Liceum Ogólnokształcace w Świeciu ul. Gimnazjalna 3.		
Temat:	Ekspertyza Techniczna w trybie § 2 ust.2 rozporządzenia Ministra Infrastruktury z 12 kwietnia 2002 r. (Dz.U. Nr 75, poz. 690 ze zm.)		
Opracowali:	inż. Witold Garbacewicz Rzeczoznawca ds. zabezpieczeń przeciwpożarowych upr. Nr 347/97	inż. Mirosław Ozubko Rzeczoznawca Budowlany nr upr. Rz/15/EL/94	
Nazwa rysunku:	RZUT PODDASZA BUDYNKU - STAN PROJEKTOWANY	Skala:	Nr rys.

BIURO PROJEKTÓW
TEL: 603 878 468, 56 46 81 770
NIP: 876-00-03-64, REGON: 340944081
krzysia.nowacka@gmail.com

osobą trzecim bez pisemnej zgody biura.
Wszelkie prawa zastrzeżone
Wykorzystywanie tylko do celów inwestycji której dotyczy
Rysunek nie może być powielany lub udostępniany

RZUT PODDASZA BUDYNKU - STAN PROJEKTOWANY			
OBIEKT:	PRZEBUDOWA BUDYNKU BYŁEGO INTERNATU PRZY I LO IM. FLORIANA CEJNOWY W ŚWIECIU		
LOKALIZACJA:	DZIAŁKA NR 1255/10, UL. GIMNAZJALNA 3, 86-100 ŚWIECIE		
INWESTOR:	I LO IM. FLORIANA CEJNOWY W ŚWIECIU UL. GIMNAZJALNA 3, 86-100 ŚWIECIE		
STADIUM:	PROJEKT BUDOWLANY	DATA:	CZERWIEC 2016
PROJEKTANCI:			RYSUNEK NR:
mgr Inż. Krzysztofa Nowacka KUP/0001/POOK/09			