# RZUT PARTERU 1:50

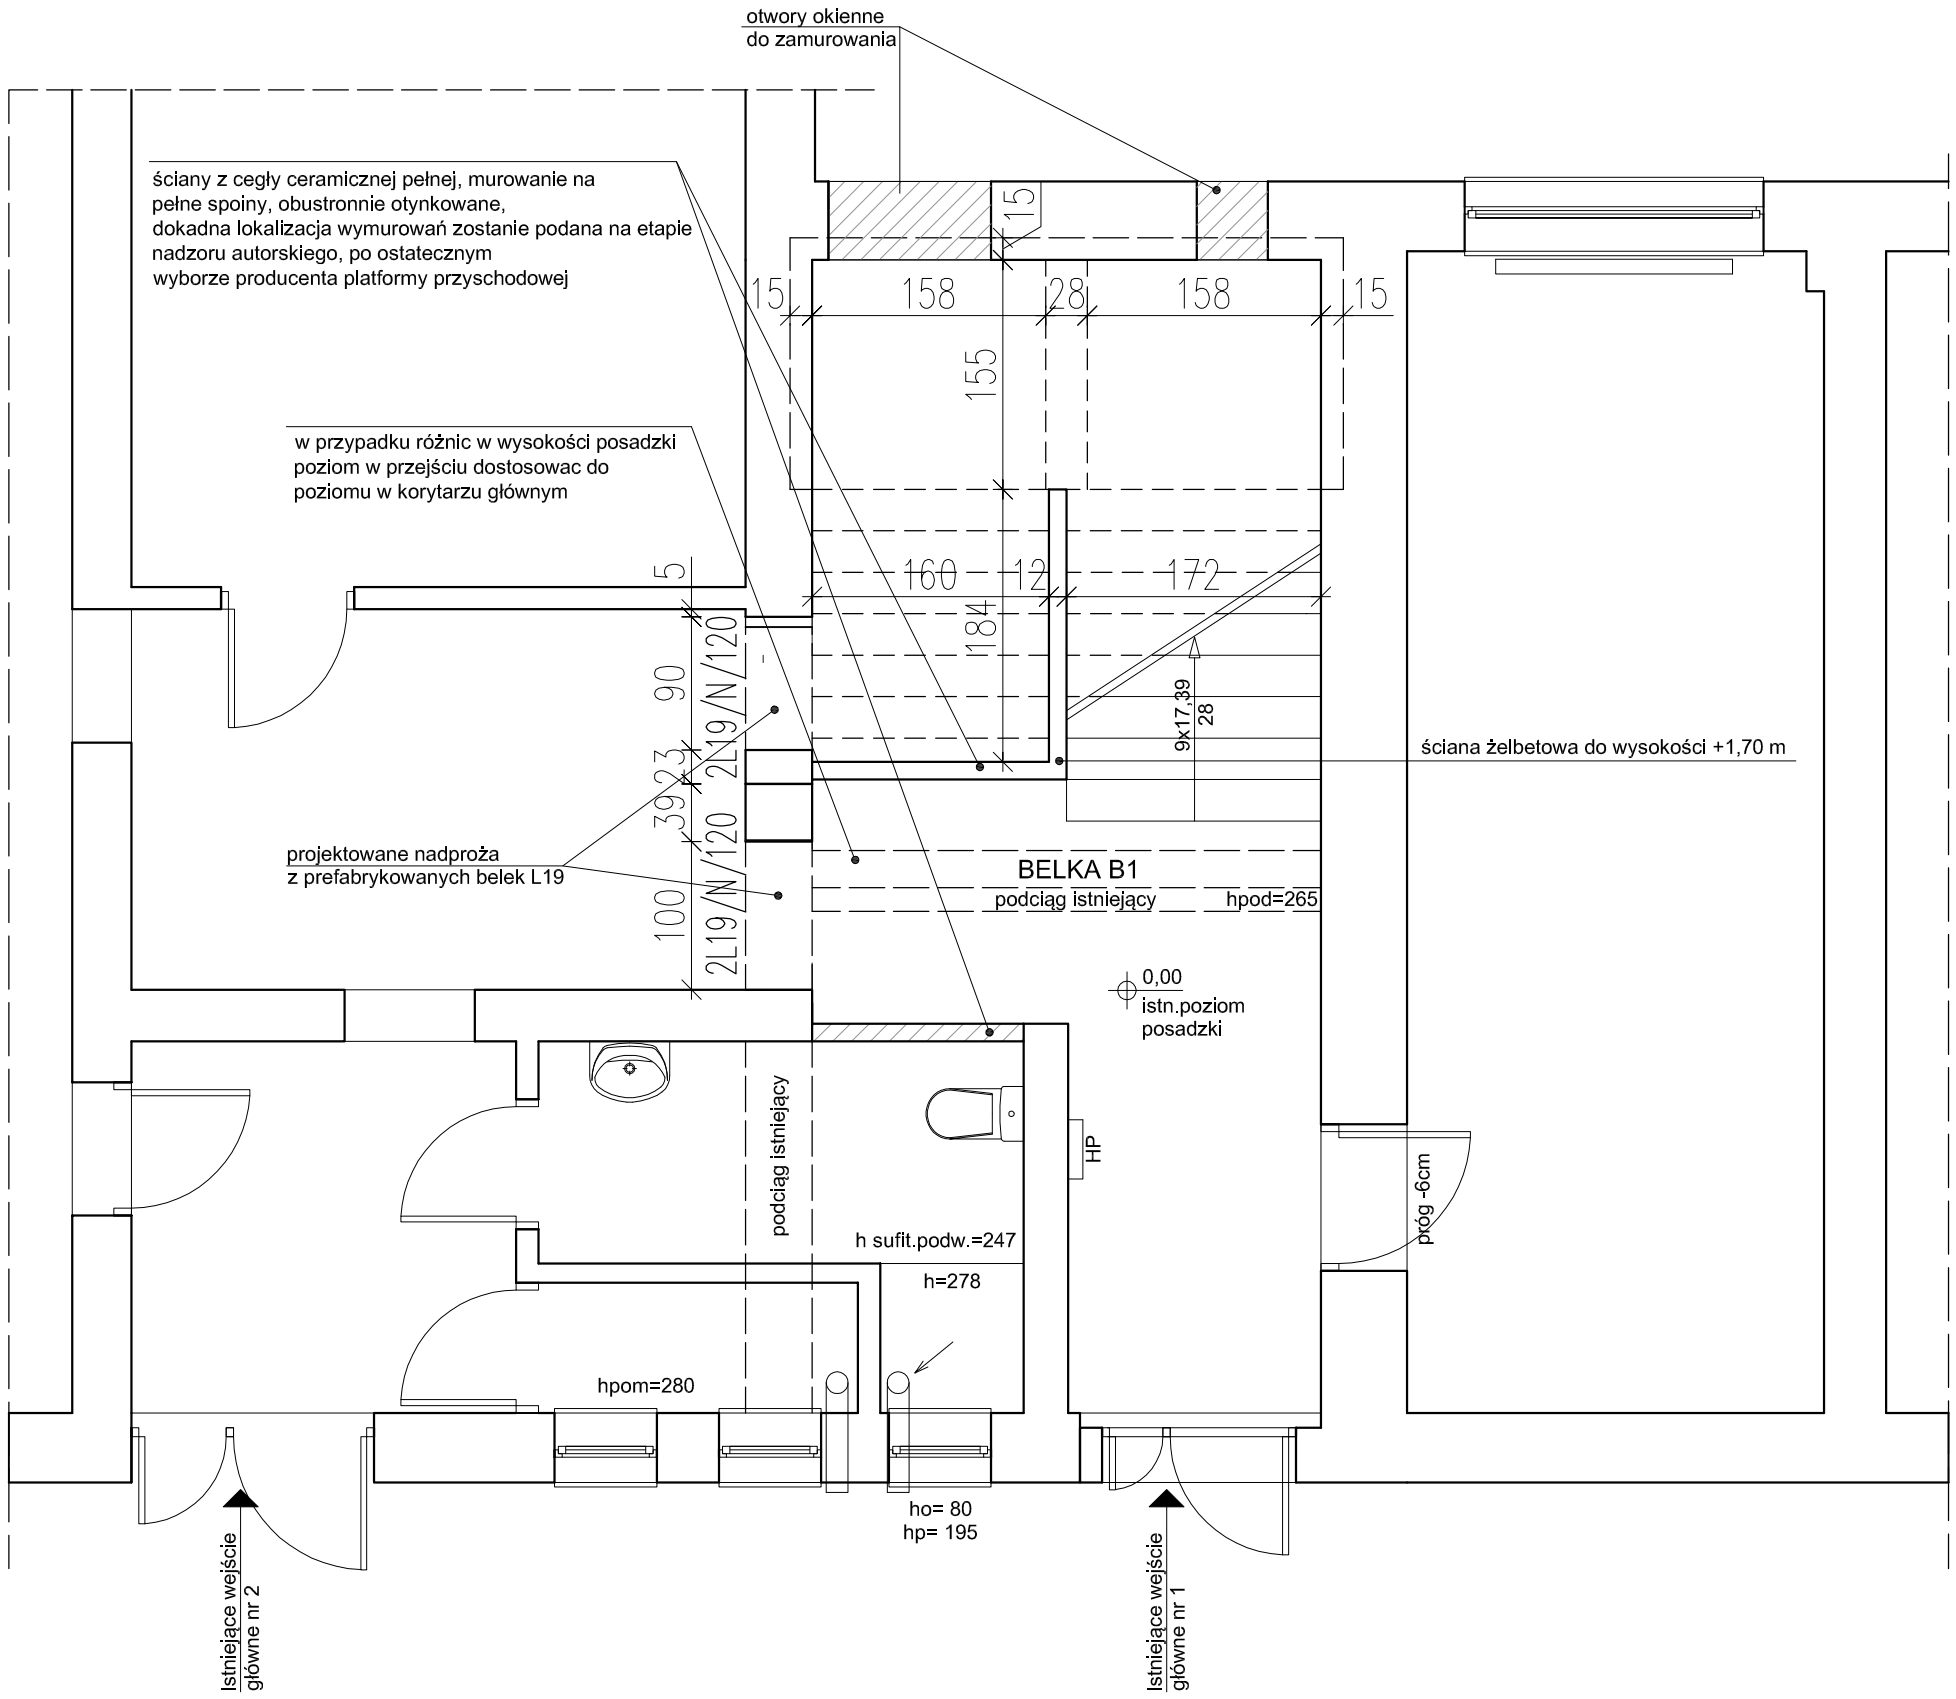


LEGENDA

- ściany istniejące
- ściany do wyburzenia i elementy do likwidacji
- ściany projektowane i zamurowania
  ściany z cegły ceramicznej pełnej, murowanie na pełne spoiny, obustronnie otynkowane,
- ściany projektowane działowe lekkie
  na konstrukcji z profili systemowych, REI 60


"ARTEBO" Studio Projektowe Artur Bokowski
ul. Edwarda Zurna 3/20, 85-791 Bydgoszcz
tel 668 698 555 www.artebo.pl


| | | | |
|---|---|---|---|
| INWESTYCJA | Przebudowa klatki schodowej w budynku Poradni Psychologiczno - Pedagogicznej w Świeciu, dz. nr 1227/1, obręb 0001 Świecie | | |
| INWESTOR | Poradnia Psychologiczno - Pedagogiczna ul. Klasztorna 2, 86-100 Świecie | | |
| TREŚĆ RYS. | RZUT PARTERU | | BRANŻA: Konstrukcja |
| PROJEKTANT | mgr inż. Krzysztof Kurzyński<br>uprawnienia budowlane do projektowania bez ograniczeń w specjalności konstrukcyjno - budowlanej<br>upr. nr KUP/0002/POOK/07 | | |
| SPRAWDZAJĄCY | mgr inż. Piotr Mikołajewski<br>uprawnienia budowlane do projektowania i kierowania robotami budowlanymi bez ograniczeń w specjalności konstrukcyjno - budowlanej<br>upr. nr KUP/0103/PWOK/07 | | |
| FAZA: PB | SKALA: 1:50 | NR RYS.: 1 | DATA: 14.11.2016r. |