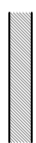

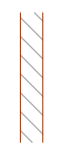


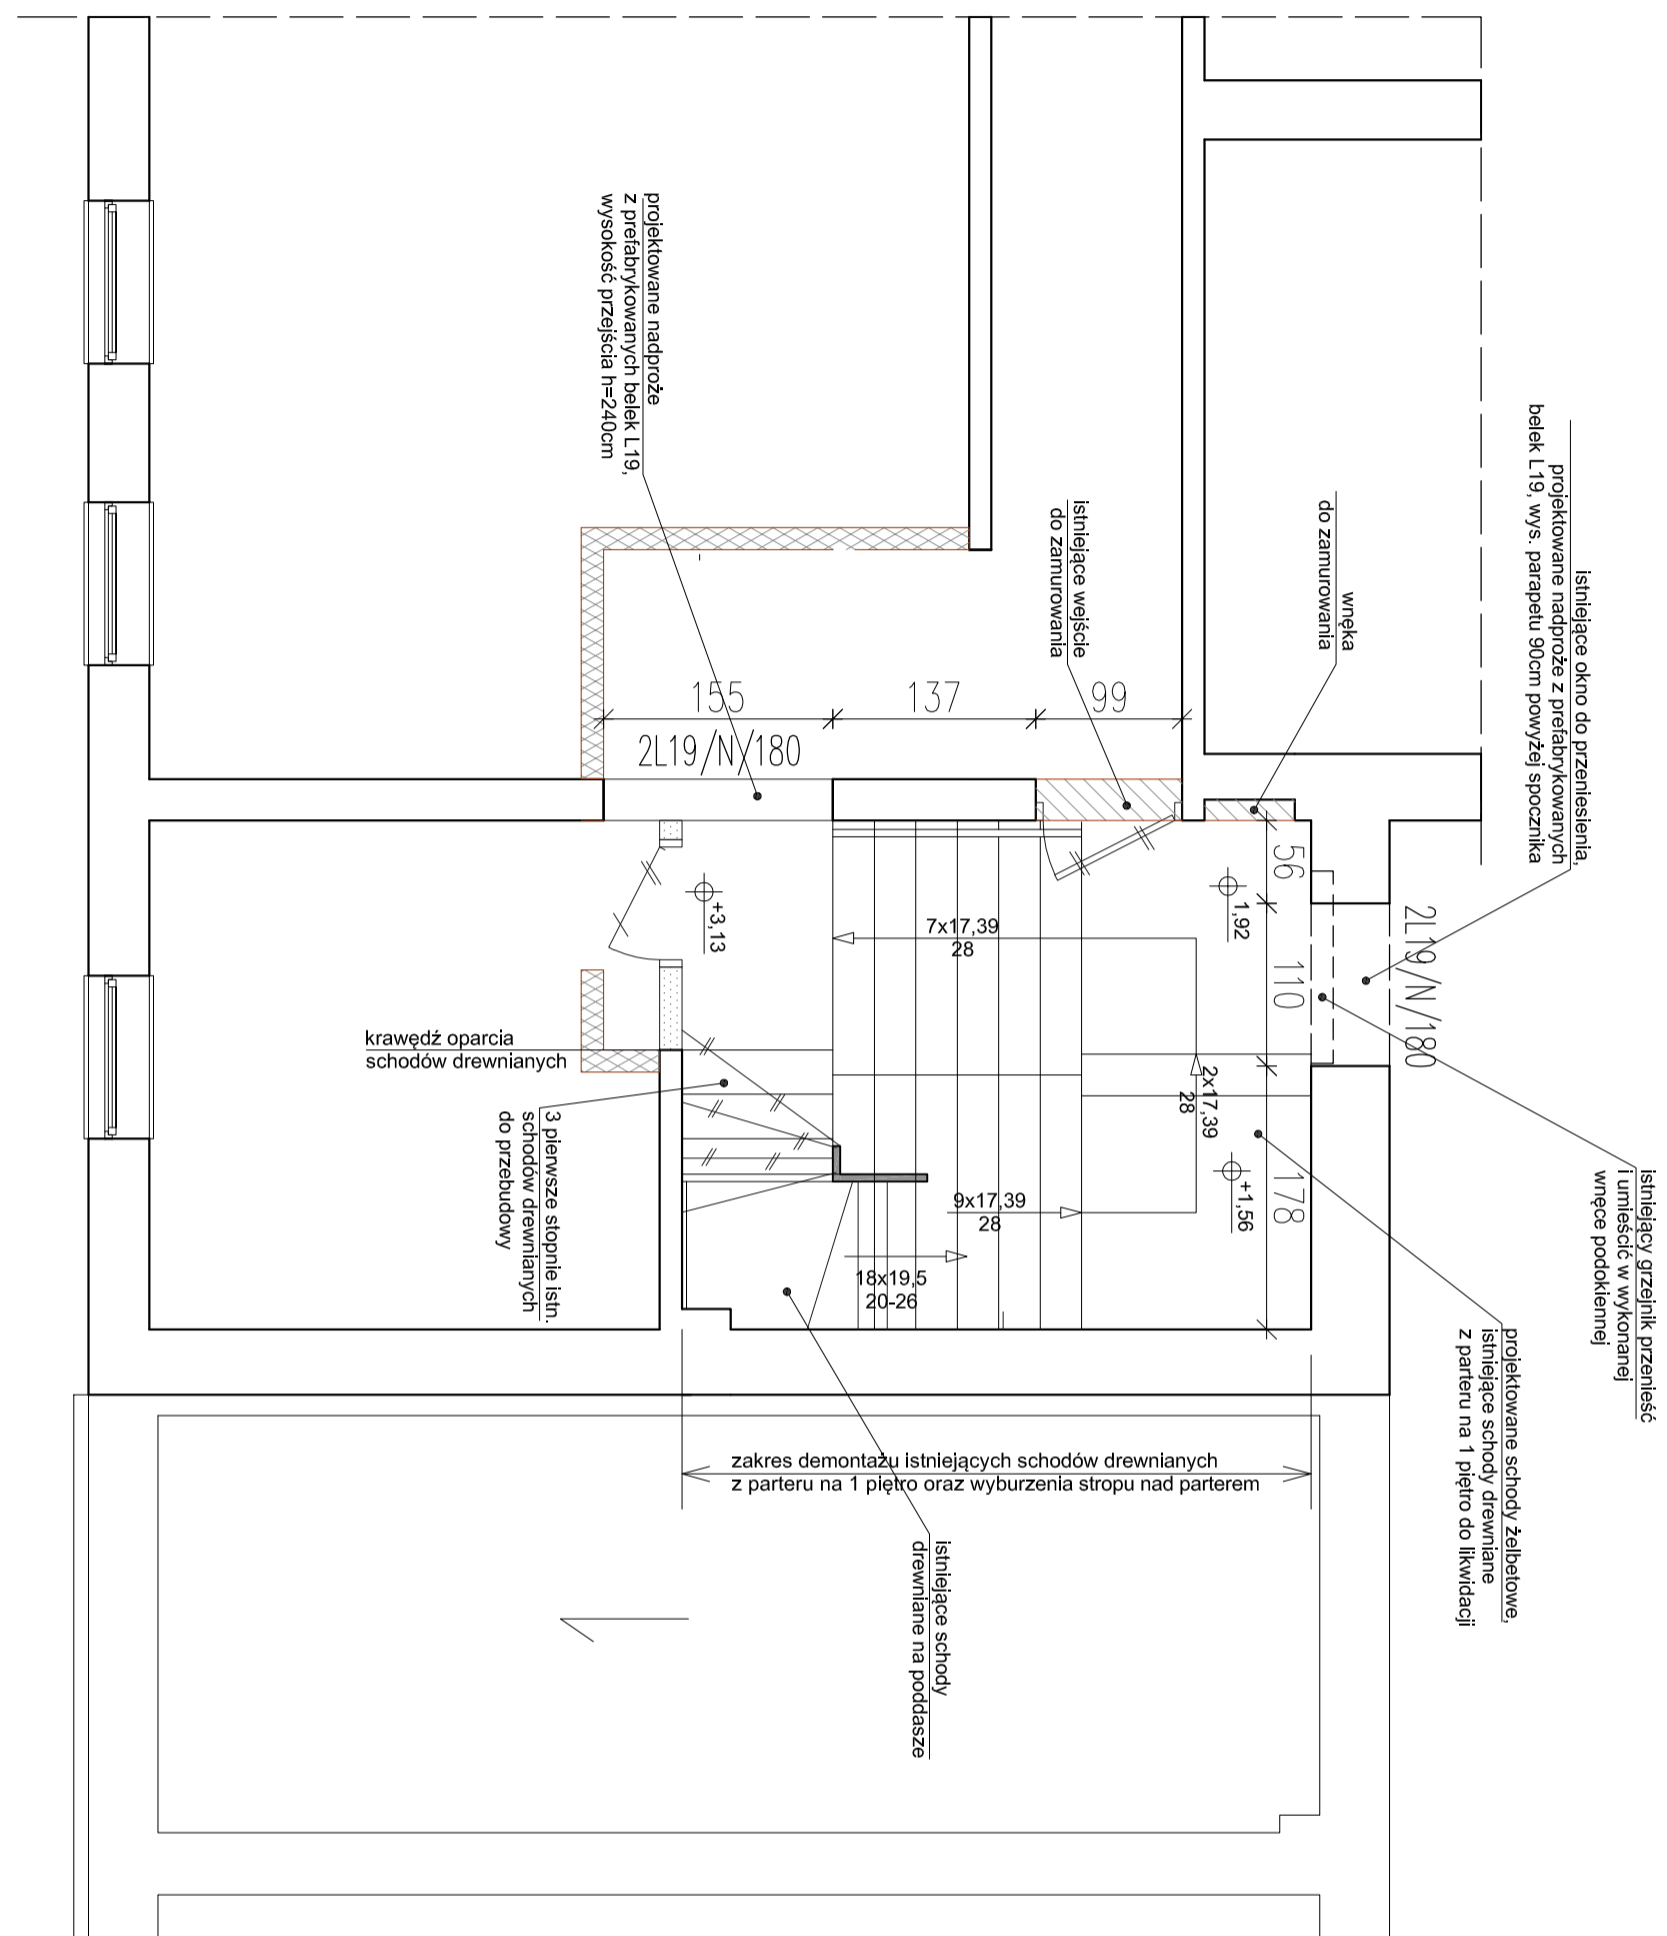



# RZUT I PIĘTRA 1:50

## LEGENDA

-  ściany istniejące
-  ściany do wyburzenia i elementy do likwidacji
-  ściany projektowane i zamurowania
-  ściany z cegły ceramicznej pełnej, murowanie na pełne spoiny, obustronnie otynkowane,
-  ściany projektowane działowe lekkie na konstrukcji z profili systemowych, REI 60



|   |    |                               |              |
|---|----|-------------------------------|--------------|
|  <p>“ARTEBO” Studio Projektowe Artur Bokowski<br/>ul. Eduarda Żurka 3/20 85-791 Bydgoszcz<br/>tel 608 698 535 www.artebo.pl</p>    |    |                               |              |
| <p>INWESTYTOR<br/>Poradnia Psychologiczno - Pedagogiczna w Świeciu,<br/>ul. Klaszorna 2, 86-100 Świecie</p>   |    |                               |              |
| <p>TREŚĆ RYS.<br/><b>RZUT I PIĘTRA</b></p>  |    | <p>BRANŻA<br/>Konstrukcja</p> |              |
| <p>PROJEKTANT<br/>mgr inż. Krzysztof Kurzyński<br/>uprawnienia budowlane do projektowania bez ograniczeń w specjalności konstrukcyjno - budowlanej<br/>upr. nr KUP/1002/POK/07</p>                                    |    |                               |              |
| <p>SPRAWDZAJĄCY<br/>mgr inż. Piotr Mikołajewski<br/>uprawnienia budowlane do projektowania i kierowania robotami budowlanymi bez ograniczeń w specjalności konstrukcyjno - budowlanej<br/>upr. nr KUP/103/PWOK/07</p> |    |                               |              |
| FAZA  | PB | SKALA                         | 1:50         |
|   |    | NR RYS.                       | 2            |
|   |    | DATA                          | 14.11.2016r. |