



SCHODY 1:25

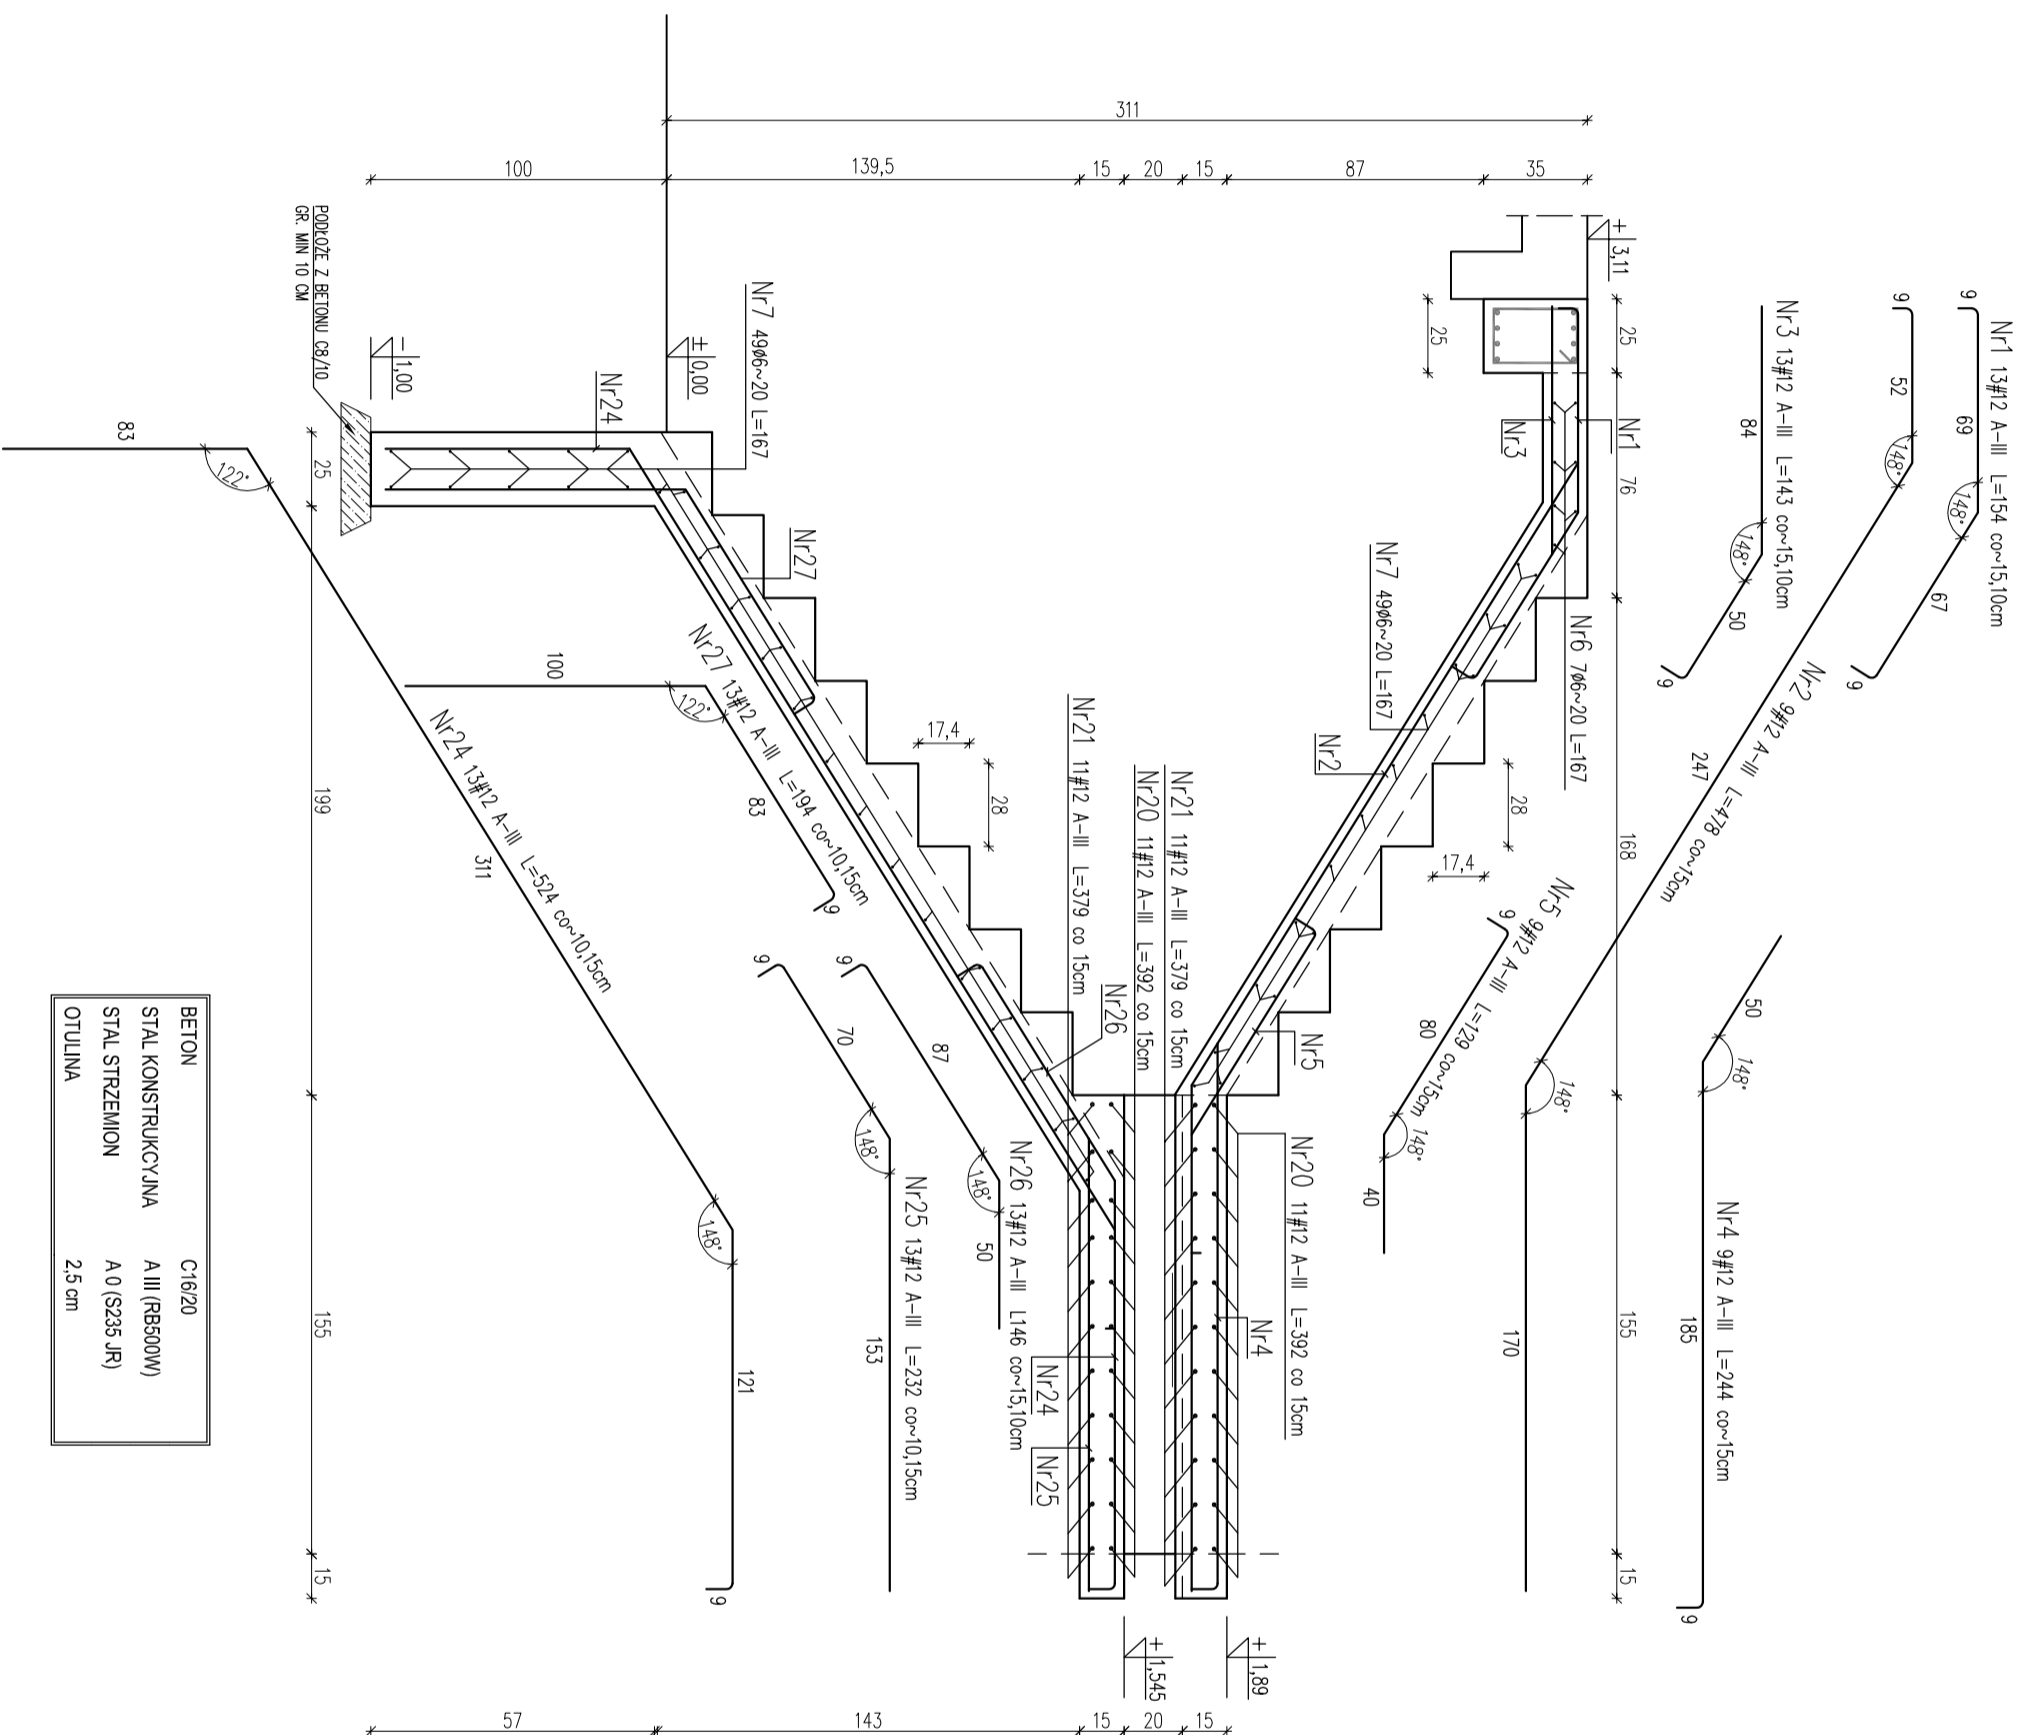

 <p>“ARTEBO” Studio Projektowe Artur Bokowski ul. Eduarda Żurka 3/20 85-791 Bydgoszcz tel 608 698 535 www.artebo.pl</p>							
INWESTOR	Poradnia Psychologiczno - Pedagogiczna ul. Klaszorna 2, 86-100 Świecie						
TREŚĆ RYS.	SCHODY		BRANŻA Konstrukcja				
PROJEKTANT	mgr inż. Krzysztof Kurzyński uprawnienia budowlane do projektowania bez ograniczeń w specjalności konstrukcyjno - budowlanej upr. nr KUP100021POK007						
SPRAWDZAJĄCY	mgr inż. Piotr Mikołajewski uprawnienia budowlane do projektowania i kierowania robotami budowlanymi bez ograniczeń w specjalności konstrukcyjno - budowlanej upr. nr KUP1031PWO007						
FAZA	PB	SKALA	1:25	NR RYS.	4	DATA	14.11.2016r.