



SCHODY - SPOCZNIK 1:25

SCHODY						
Nr pręta	Średnica	Długość	Liczba w elemencie	Liczba ogólna	Dł. Ogólna	
					A0 (S235JR)	A III RB500W
	mm	m	szt.	szt.	m	m
1	12	1,54	13	13	6	20,02
2	12	4,78	9	9		43,02
3	12	1,43	13	13		18,59
4	12	2,44	9	9		21,96
5	12	1,29	9	9		11,61
6	6	1,67	7	7	11,69	
7	6	1,67	49	49	81,83	
8	12	4,93	1	1		4,93
9	12	1,46	1	1		1,46
10	12	2,59	1	1		2,59
11	12	4,91	1	1		4,91
12	12	1,42	1	1		1,42
13	12	2,55	1	1		2,55
14	12	4,87	1	1		4,87
15	12	1,38	1	1		1,38
16	12	2,5	1	1		2,5
17	12	4,83	1	1		4,83
18	12	1,35	1	1		1,35
19	12	2,46	1	1		2,46
20	12	3,92	11	11		43,12
21	12	3,79	11	11		41,69
22	12	0,7	11	11		7,7
23	12	0,7	11	11		7,7
24	12	5,24	13	13		68,12
25	12	2,32	13	13		30,16
26	12	1,46	13	13		18,98
27	12	1,94	13	13		25,22
Długość ogólna					93,52	393,14
Masa 1m pręta					0,222	0,888
Masa prętów wg średnic					20,76	349,11
Masa całkowita prętów						369,87

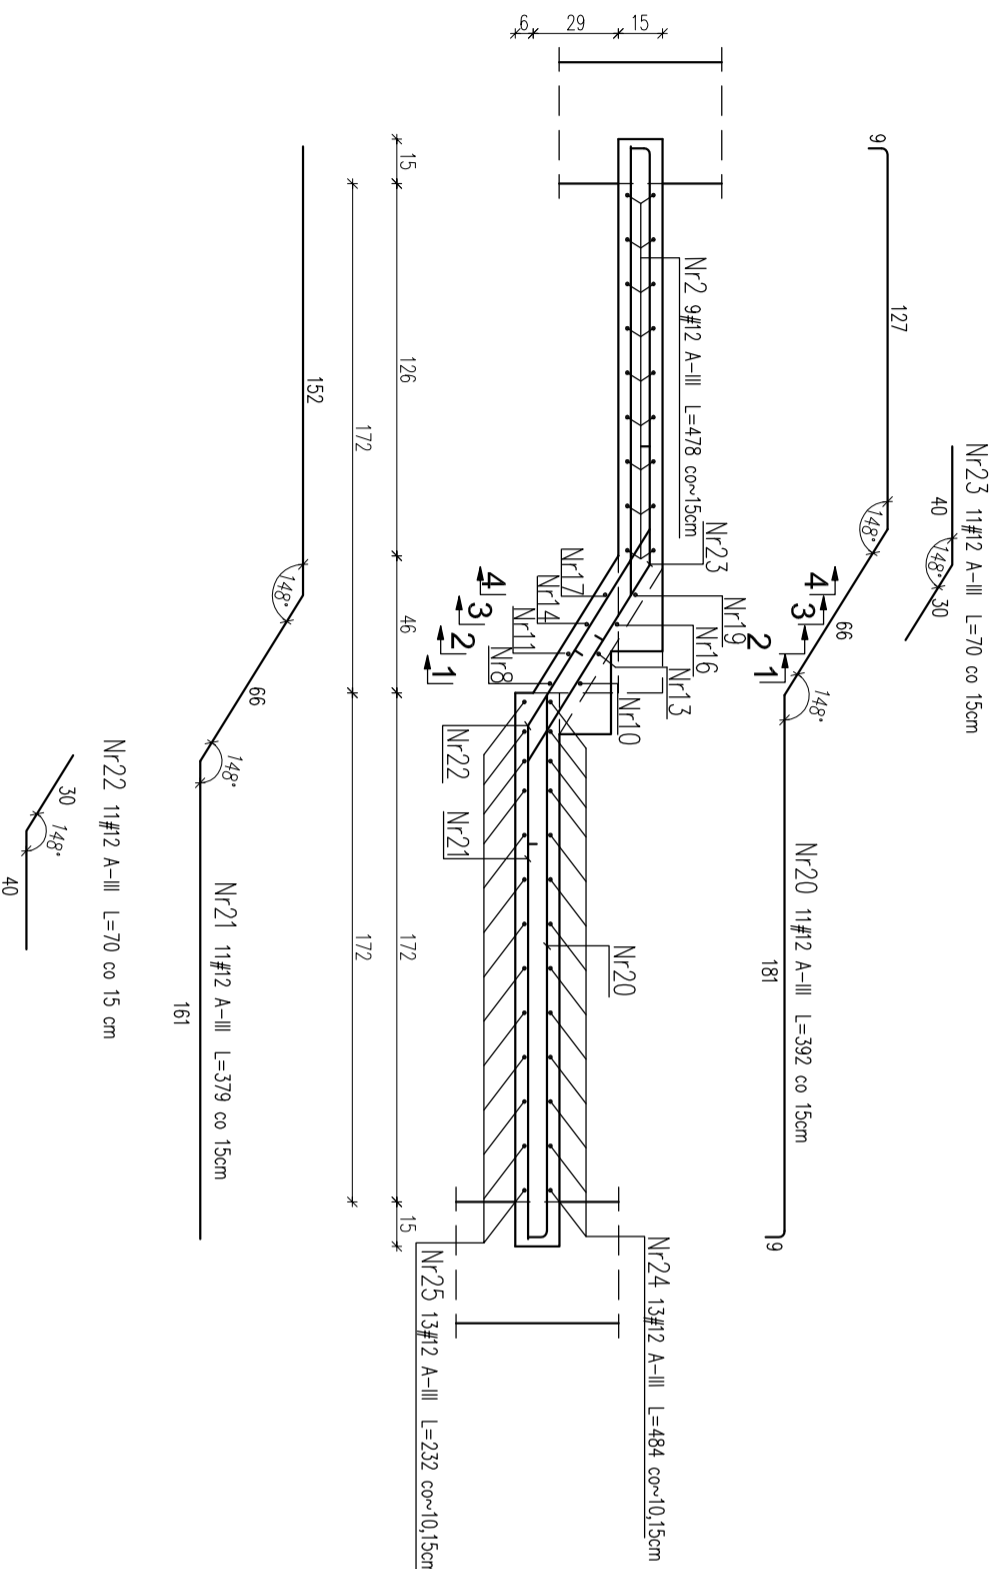

BETON	C16/20
STAL KONSTRUKCYJNA	A III (RB500W)
STAL STRZEMION	A 0 (S235 JR)
OTULINA	2,5 cm

 ARTEBO "ARTEBO" Studio Projektowe Artur Bokowski ul. Eduarda Żurka 3/20 85-791 Bydgoszcz tel 608 698 535 www.artebo.pl							
INWESTOR	Poradnia Psychologiczno - Pedagogiczna ul. Klaszorna 2, 86-100 Świecie						
TREŚĆ RVS.	SCHODY - SPOCZNIK						
PROJEKTANT	mgr inż. Krzysztof Kurzyński uprawnienia budowlane do projektowania bez ograniczeń w specjalności konstrukcyjno - budowlanej upr. nr KUP10021POK007						
SPRAWDZAJĄCY	mgr inż. Piotr Mikołajewski uprawnienia budowlane do projektowania i kierowania robotami budowlanymi bez ograniczeń w specjalności konstrukcyjno - budowlanej upr. nr KUP103PWO007						
FAZA	PB	SKALA	1:25	NR RVS.	9	DATA	14.11.2016r.