



ŚCIANKA ŻELBETOWA - PRZEKRÓJ AA

1:25  
szk. 1

ŚCIANKA ŻELBETOWA 1:25

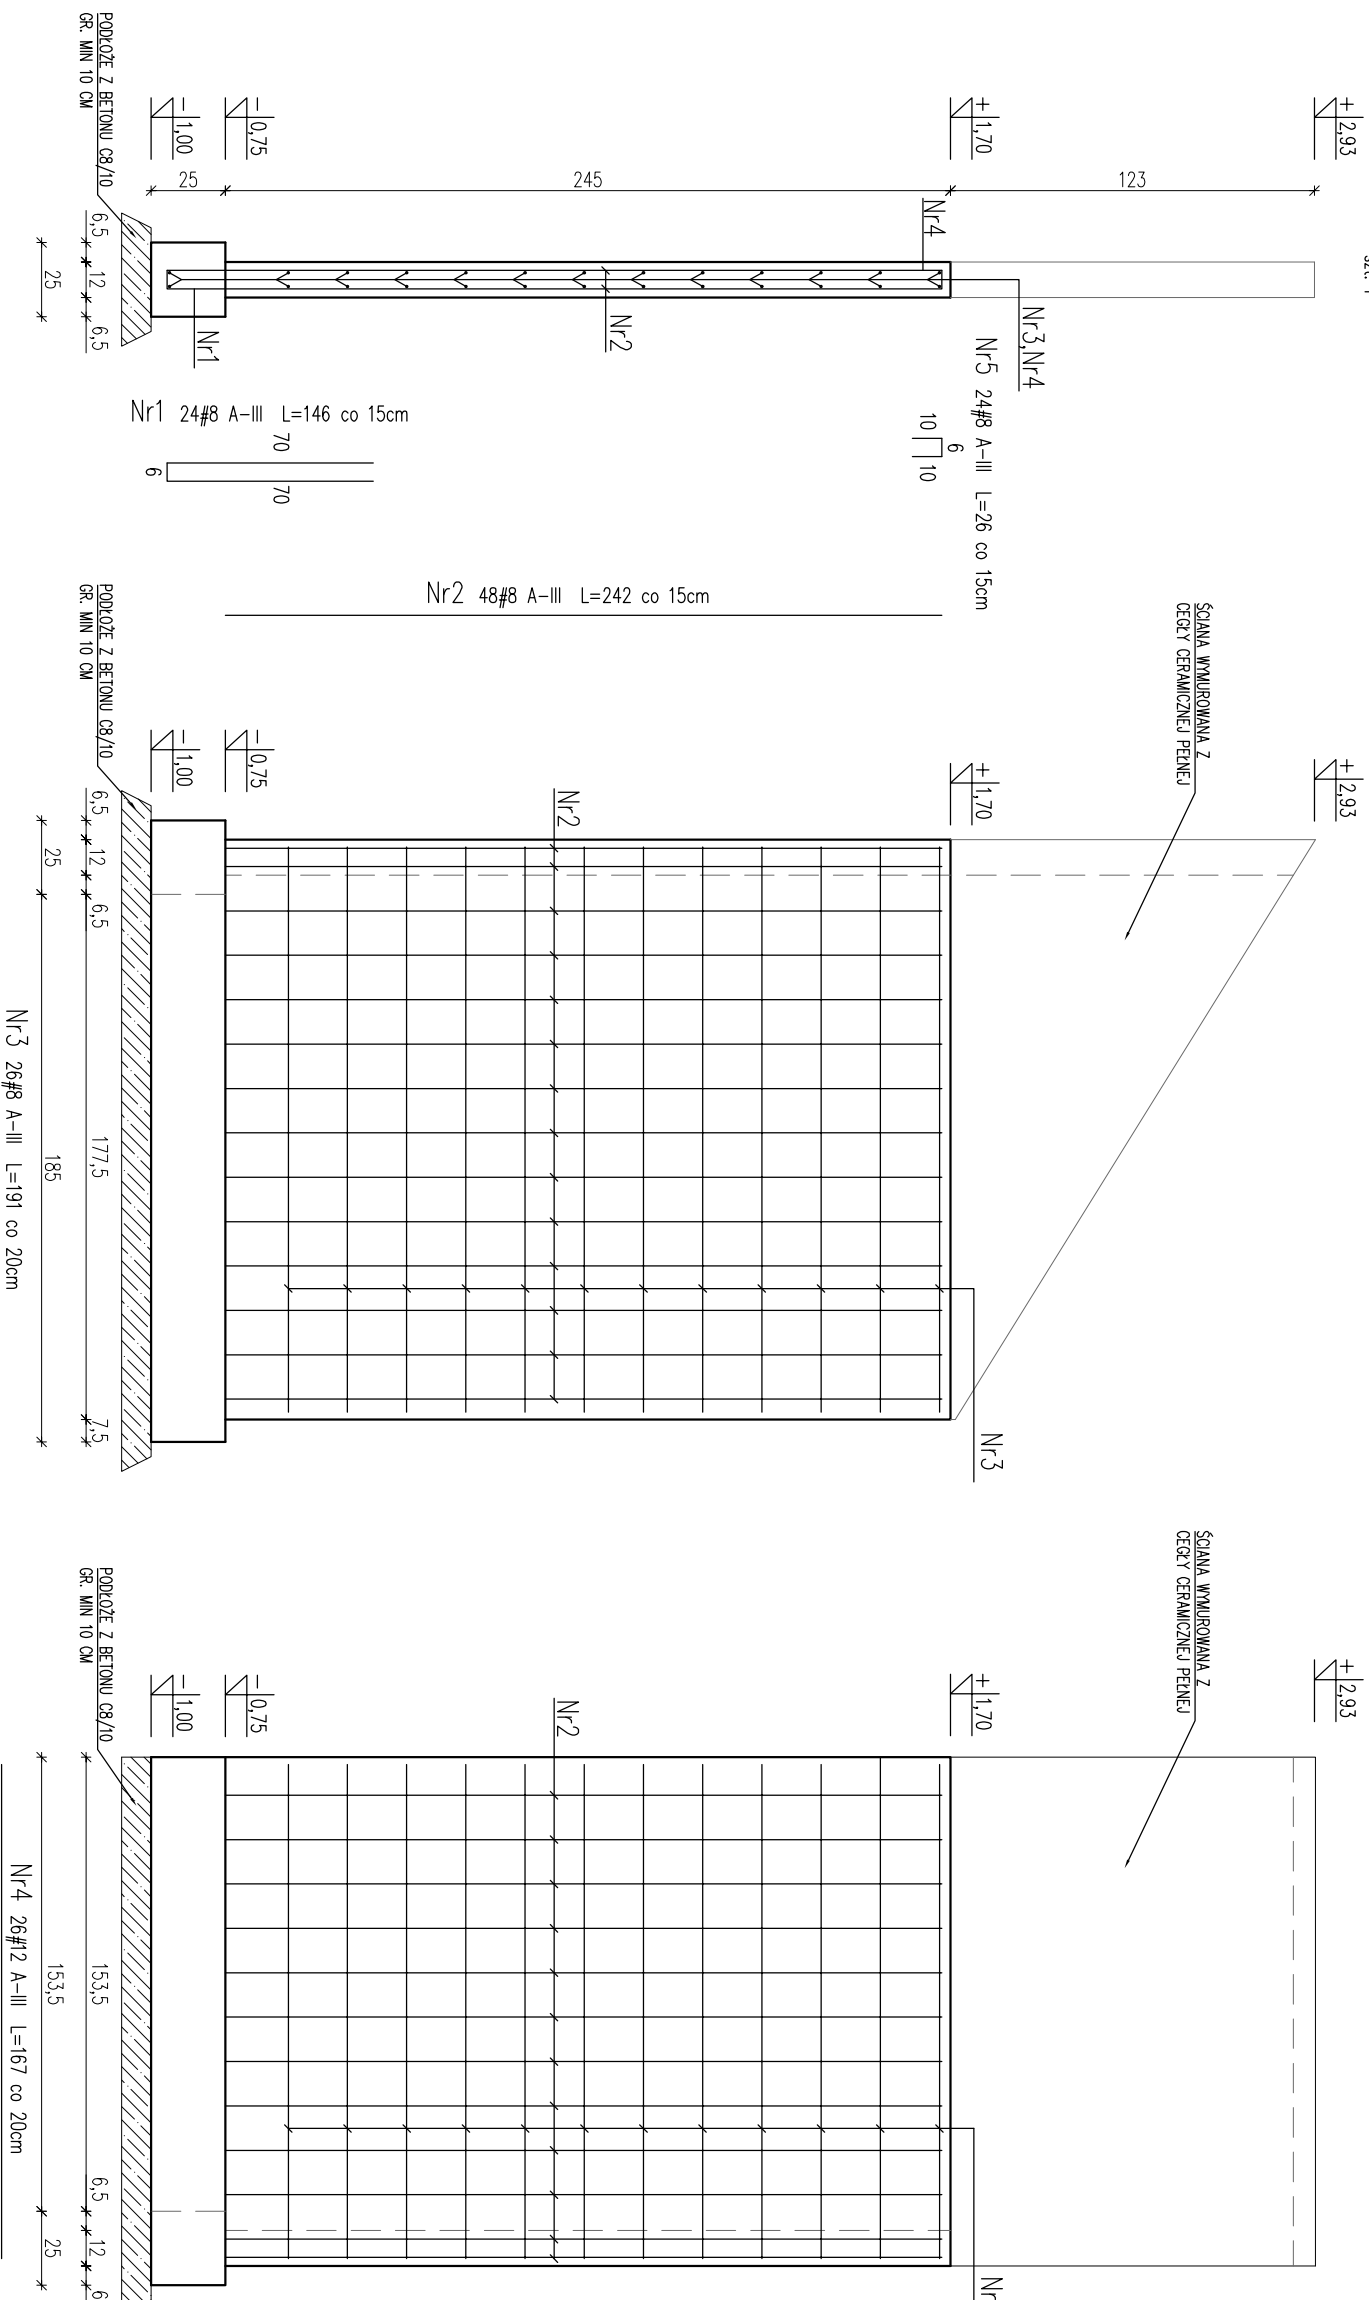

BETON	C16/20
STAL KONSTRUKCYJNA	A III (RB500W)
STAL STRZEMION	A 0 (S235 JR)
OTULINA	2,5 cm

 <p>"ARTEBO" Studio Projektowe Artur Bokowski ul. Eduarda Żurba 3/20 85-791 Bydgoszcz tel 608 698 535 www.artebo.pl</p>	
INWESTYCA	Przebudowa klatki schodowej w budynku Poradni Psychologiczno - Pedagogicznej w Świeciu, dz. nr 1227/1, obręb 0001 Świecie
INWESTOR	Poradnia Psychologiczno - Pedagogiczna ul. Klaszorna 2, 86-100 Świecie
TREŚĆ RVS.	ŚCIANKA ŻELBETOWA
PROJEKTANT	mgr inż. Krzysztof Kurzyński uprawnienia budowlane do projektowania bez ograniczeń w specjalności konstrukcyjno - budowlanej upr. nr KJP/0002/P/POK/07
SPRAWDZAJĄCY	mgr inż. Piotr Mikołajewski uprawnienia budowlane do projektowania i kierowania robotami budowlanymi bez ograniczeń w specjalności konstrukcyjno - budowlanej upr. nr KJP/0103/P/POK/07
FAZA	PB
SKALA	1:25
NR RVS.	11
DATA	14.11.2016r.
BRANŻA	Konstrukcja