


KOPIA MAPY ZASADNICZEJ DO CELÓW OPINIODAWCZYCH

SKALA 1:500

- LEGENDA:**
- 1 — BUDYNEK GŁÓWNY SZKOŁY
 - 2 — BUDYNEK SZKOŁY (BYŁY INTERNAT)
 - 3 — BUDYNEK ASTROBAZY
 - 4 — BUDYNEK GOSPODARCZY
 - 5 — PROJ. SZLABAN POKRYTOY
 - A — G — OZNACZENIE BRAM I FURTEK

- GRANICE DZIAŁEK
- ISTNIEJĄCE BUDYNKI
- PROJEKTOWANE OGRODZENIE AW. 10.80, AW. 10.34
- PROJEKTOWANE OGRODZENIE PANELOWE
- ZASILANIE SZLABANU

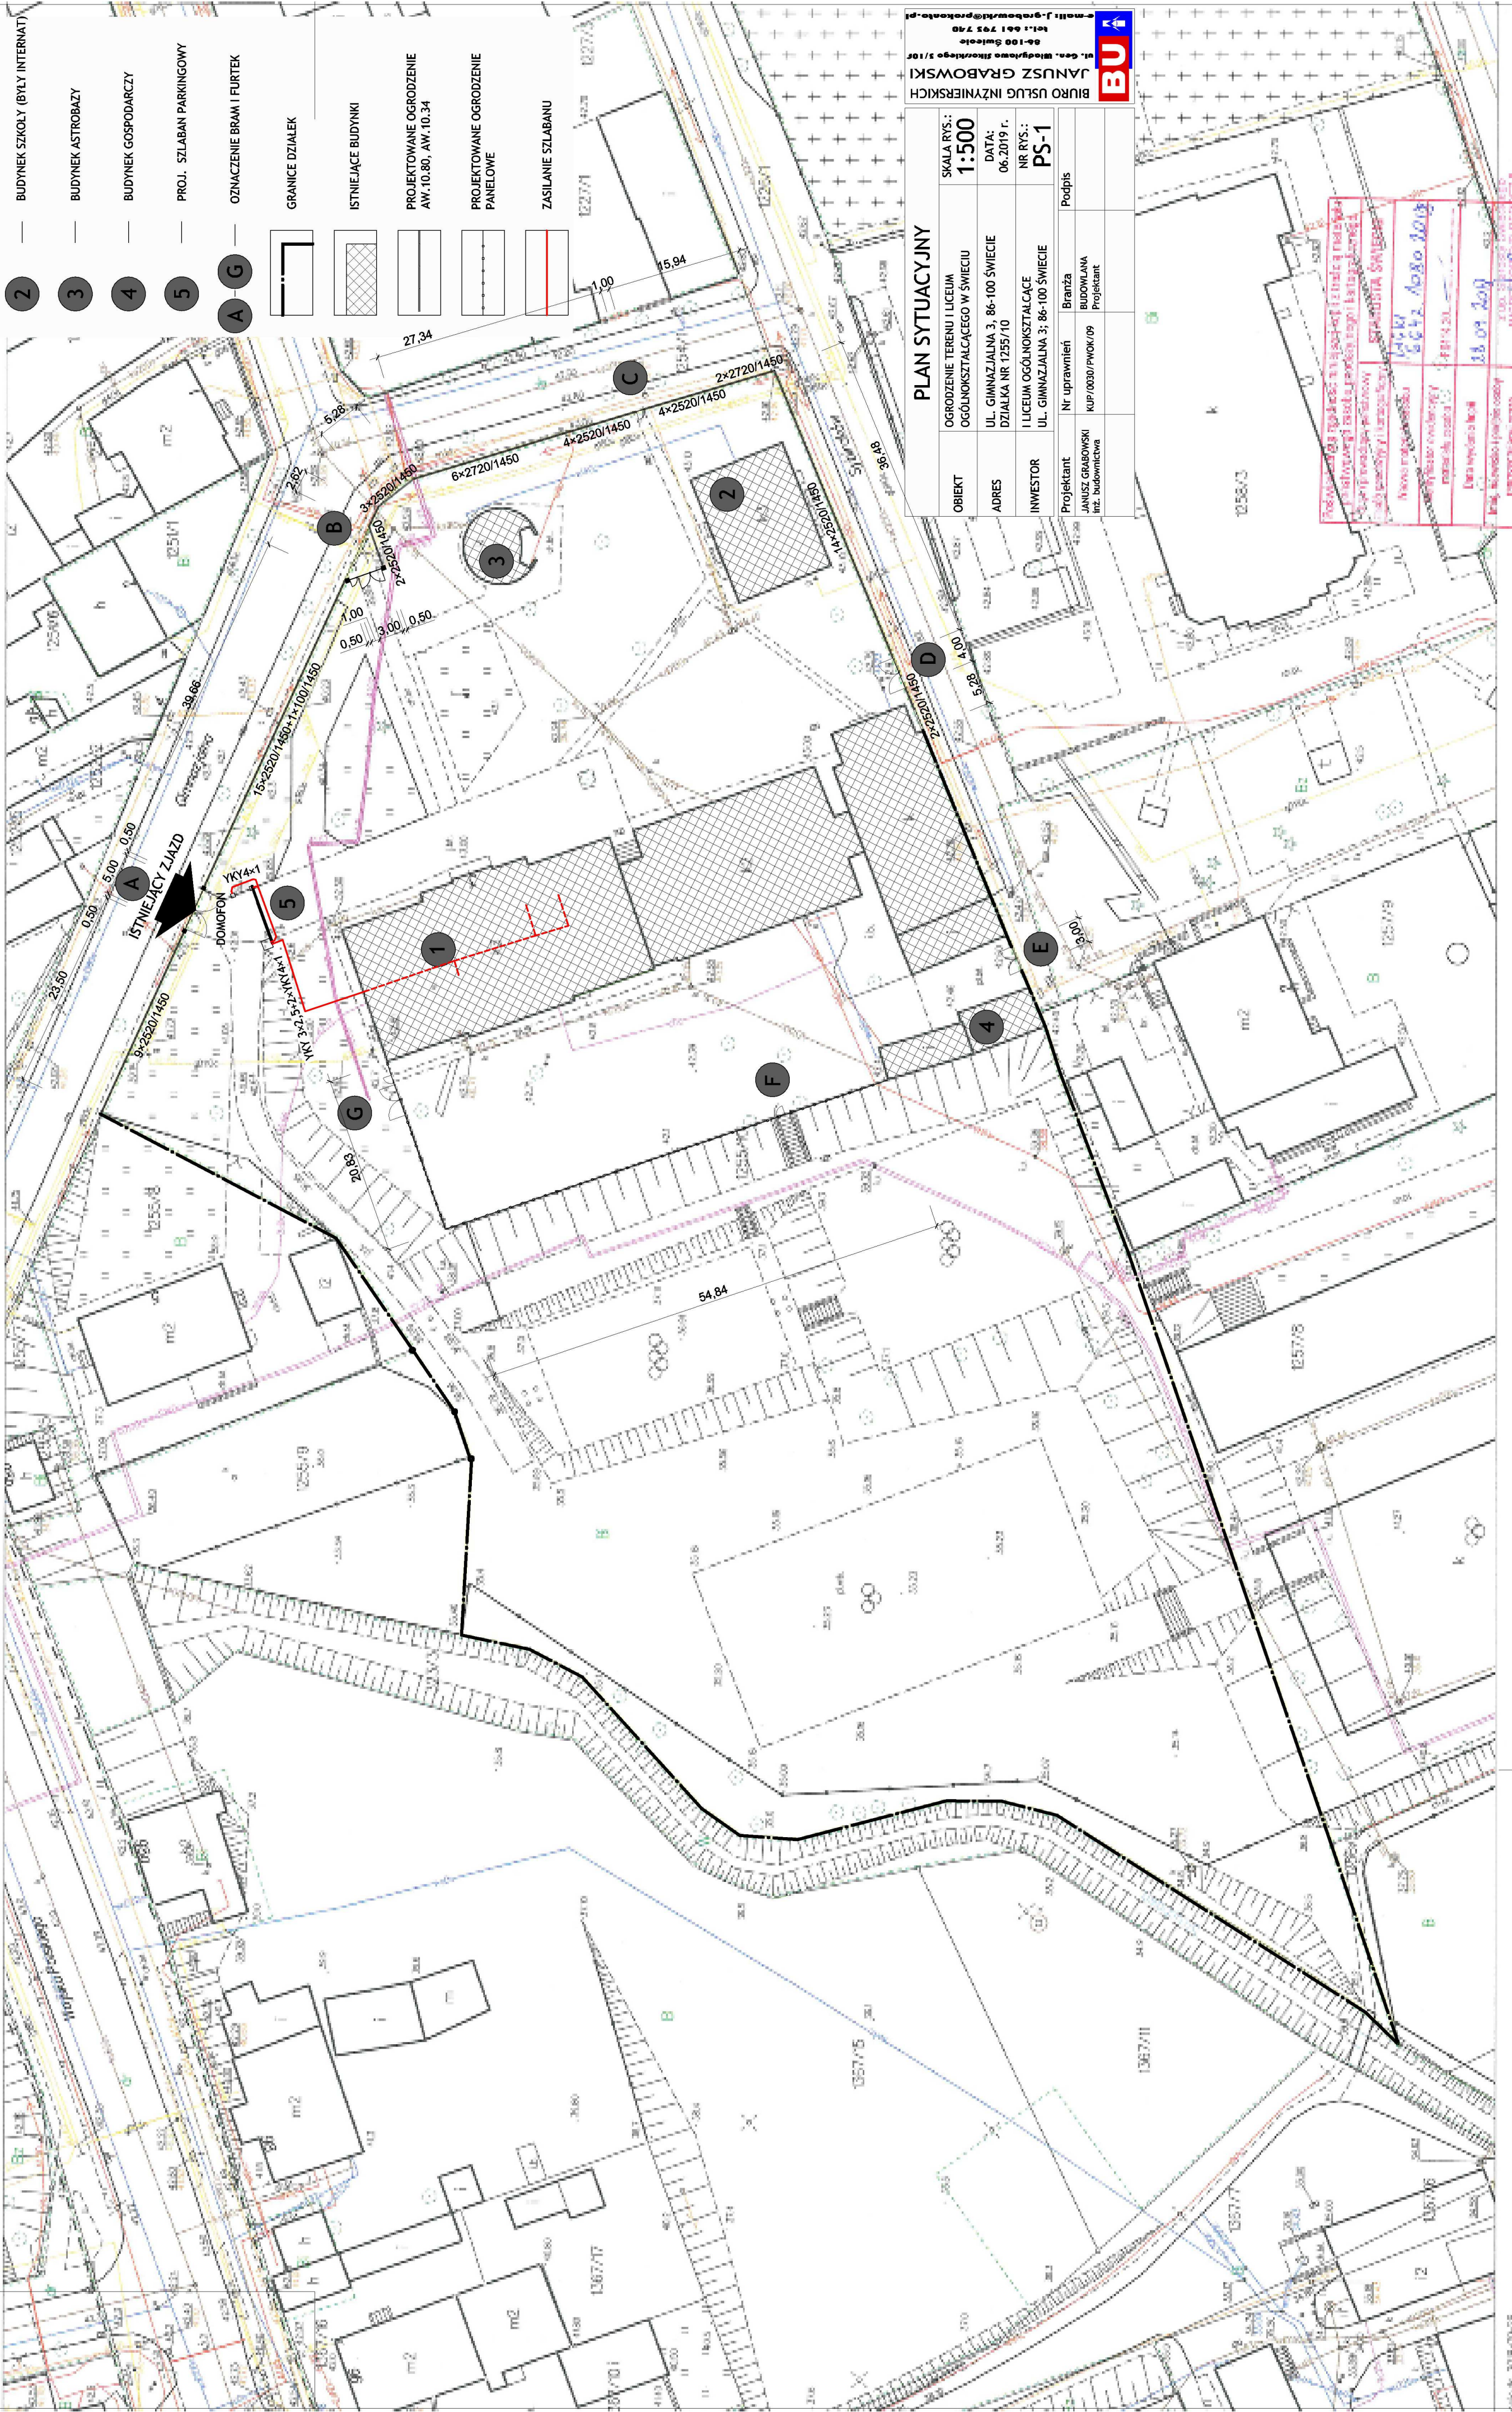

PLAN SYTUACYJNY

OBIEKT	OGRODZENIE TERENU I LUCEM OGÓLNOKSZTAŁCĄCEGO W ŚWIECIU	SKALA RYS.: 1:500
ADRES	UL. GIMNAZJALNA 3, 86-100 ŚWIECIE	DATA: 06.2019 r.
INWESTOR	I LUCEM OGÓLNOKSZTAŁCĄCE UL. GIMNAZJALNA 3; 86-100 ŚWIECIE	NR RYS.: PS-1
Projektant	JANUSZ GRABOWSKI inż. budownictwa	Podpis
Nr uprawnień	KUP/0030/PWOK/09	Branża
		BUDOWLANA
		Projektant

Projektant: JANUSZ GRABOWSKI inż. budownictwa
 Branża: BUDOWLANA
 Podpis: [Podpis]
 Data: 06.2019 r.
 Nr rys.: PS-1
 Adres: UL. GIMNAZJALNA 3, 86-100 ŚWIECIE
 Inwestor: I LUCEM OGÓLNOKSZTAŁCĄCE UL. GIMNAZJALNA 3; 86-100 ŚWIECIE
 Projektant: JANUSZ GRABOWSKI inż. budownictwa
 Branża: BUDOWLANA
 Podpis: [Podpis]
 Data: 06.2019 r.
 Nr rys.: PS-1
 Adres: UL. GIMNAZJALNA 3, 86-100 ŚWIECIE
 Inwestor: I LUCEM OGÓLNOKSZTAŁCĄCE UL. GIMNAZJALNA 3; 86-100 ŚWIECIE