
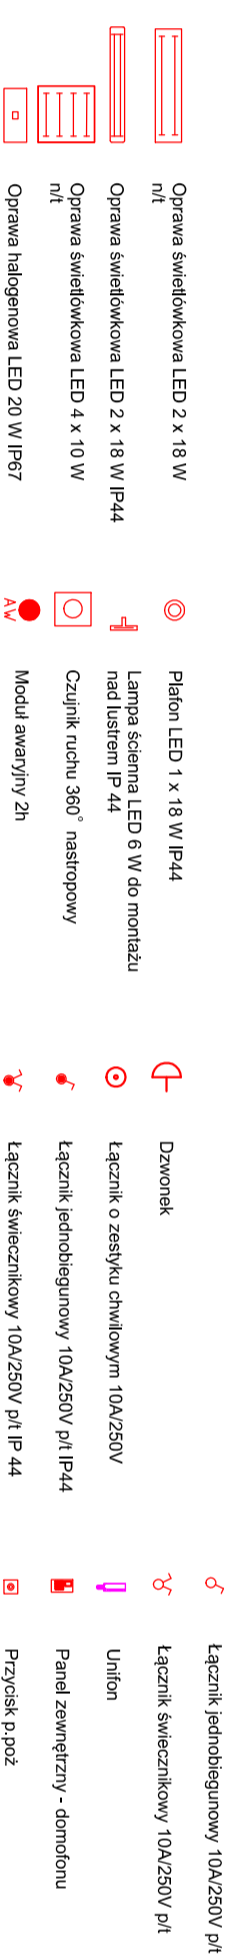


# Budynek część B I piętro

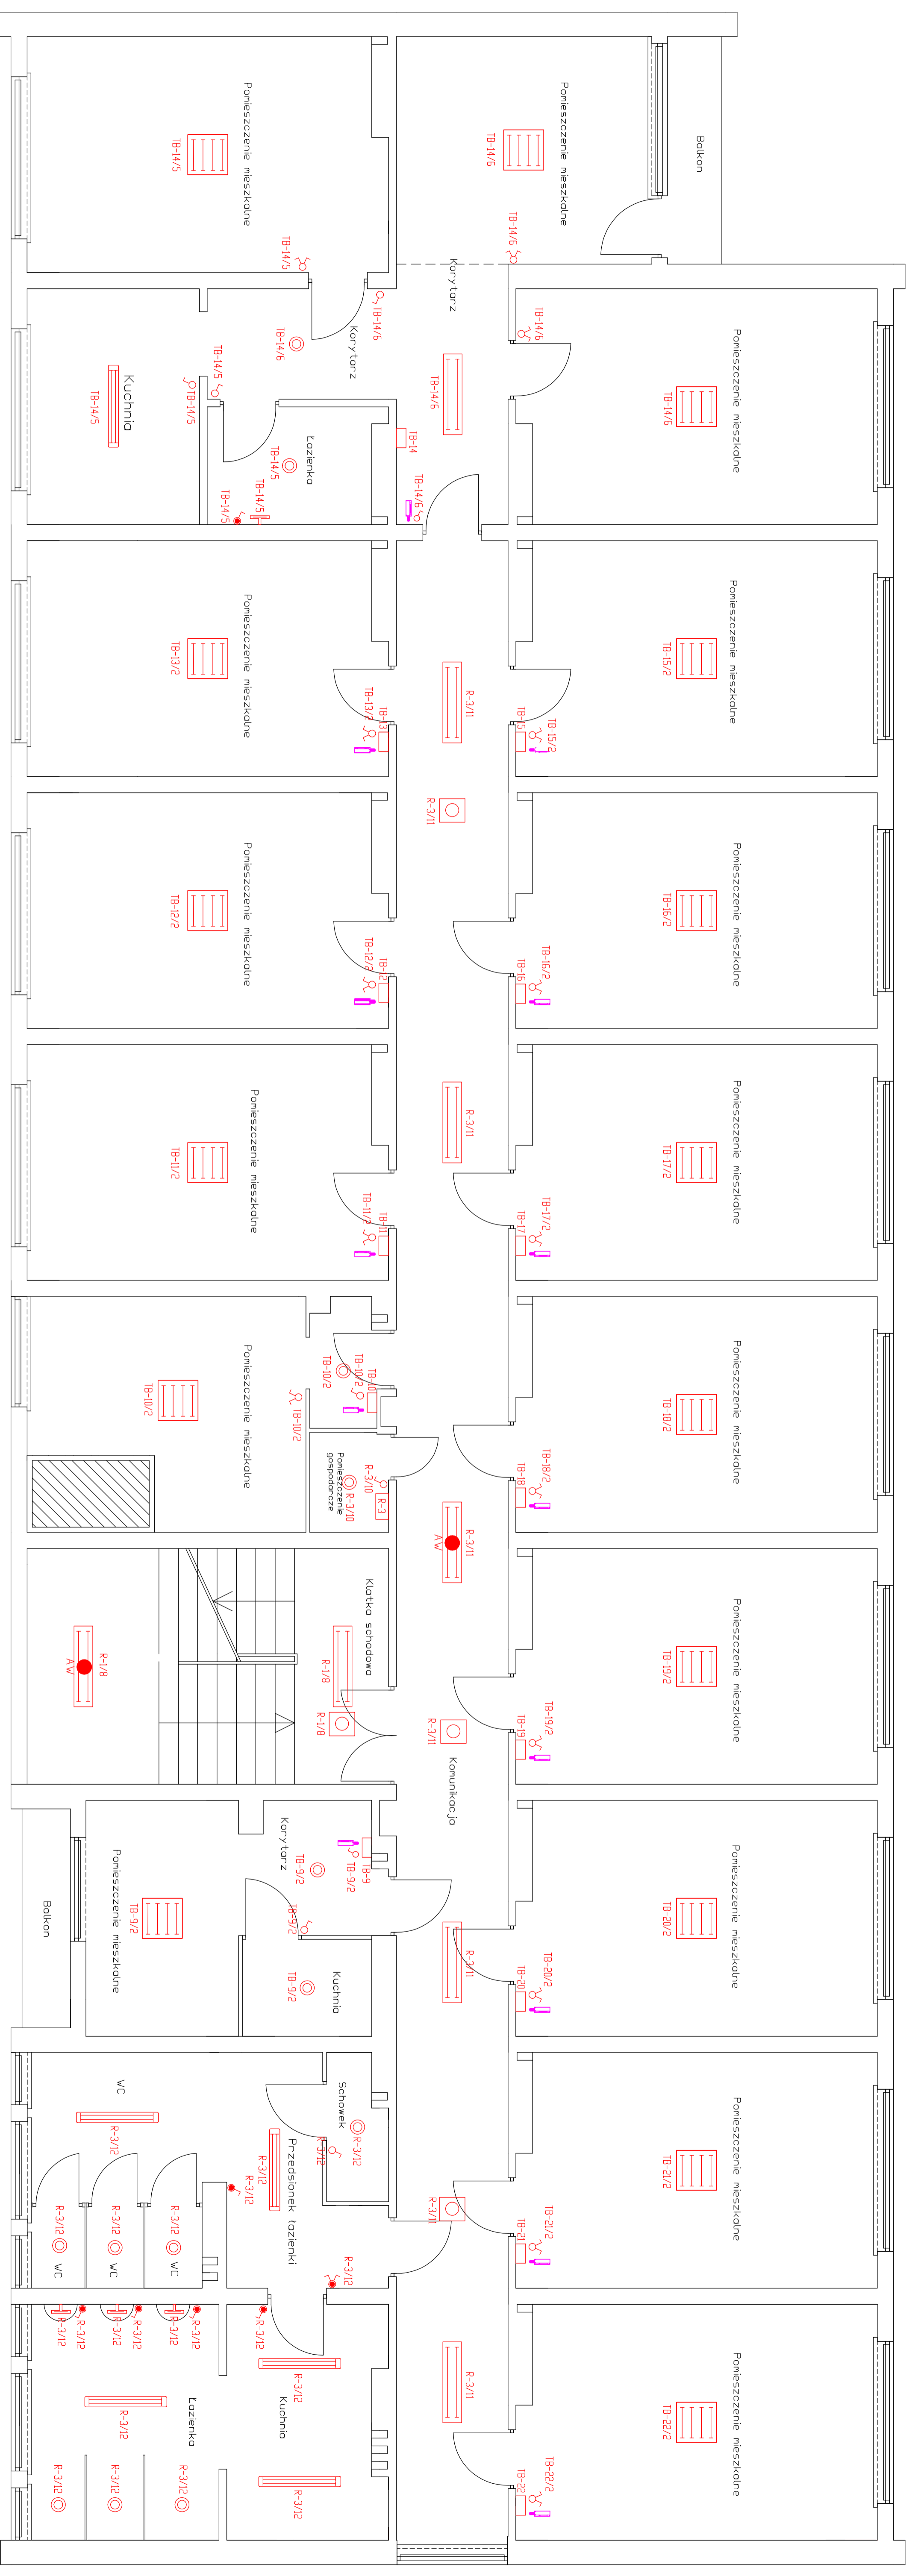

Tytuł rysunku		AG-MAR ENGINEERING	
Rzut I piętra, budynek B - instalacja oświetlenia		Czarnsk-Słonecki 94, 86-131 Jazewo	
Tytuł opracowania		Nr projektu	
Remont instalacji elektrycznej budynku internatu przy ulicy Wysłowskiej 1a w miejscowości Nowe		150	
Funkcja		Data	
mgr inż. Jan Rulczak		08.12.2014 r.	
Projektował		Branża Elektryczna	
Opracował:		08.12.2014 r.	
inż. Agnieszka Kwalińska			