Budynek część A piwnica

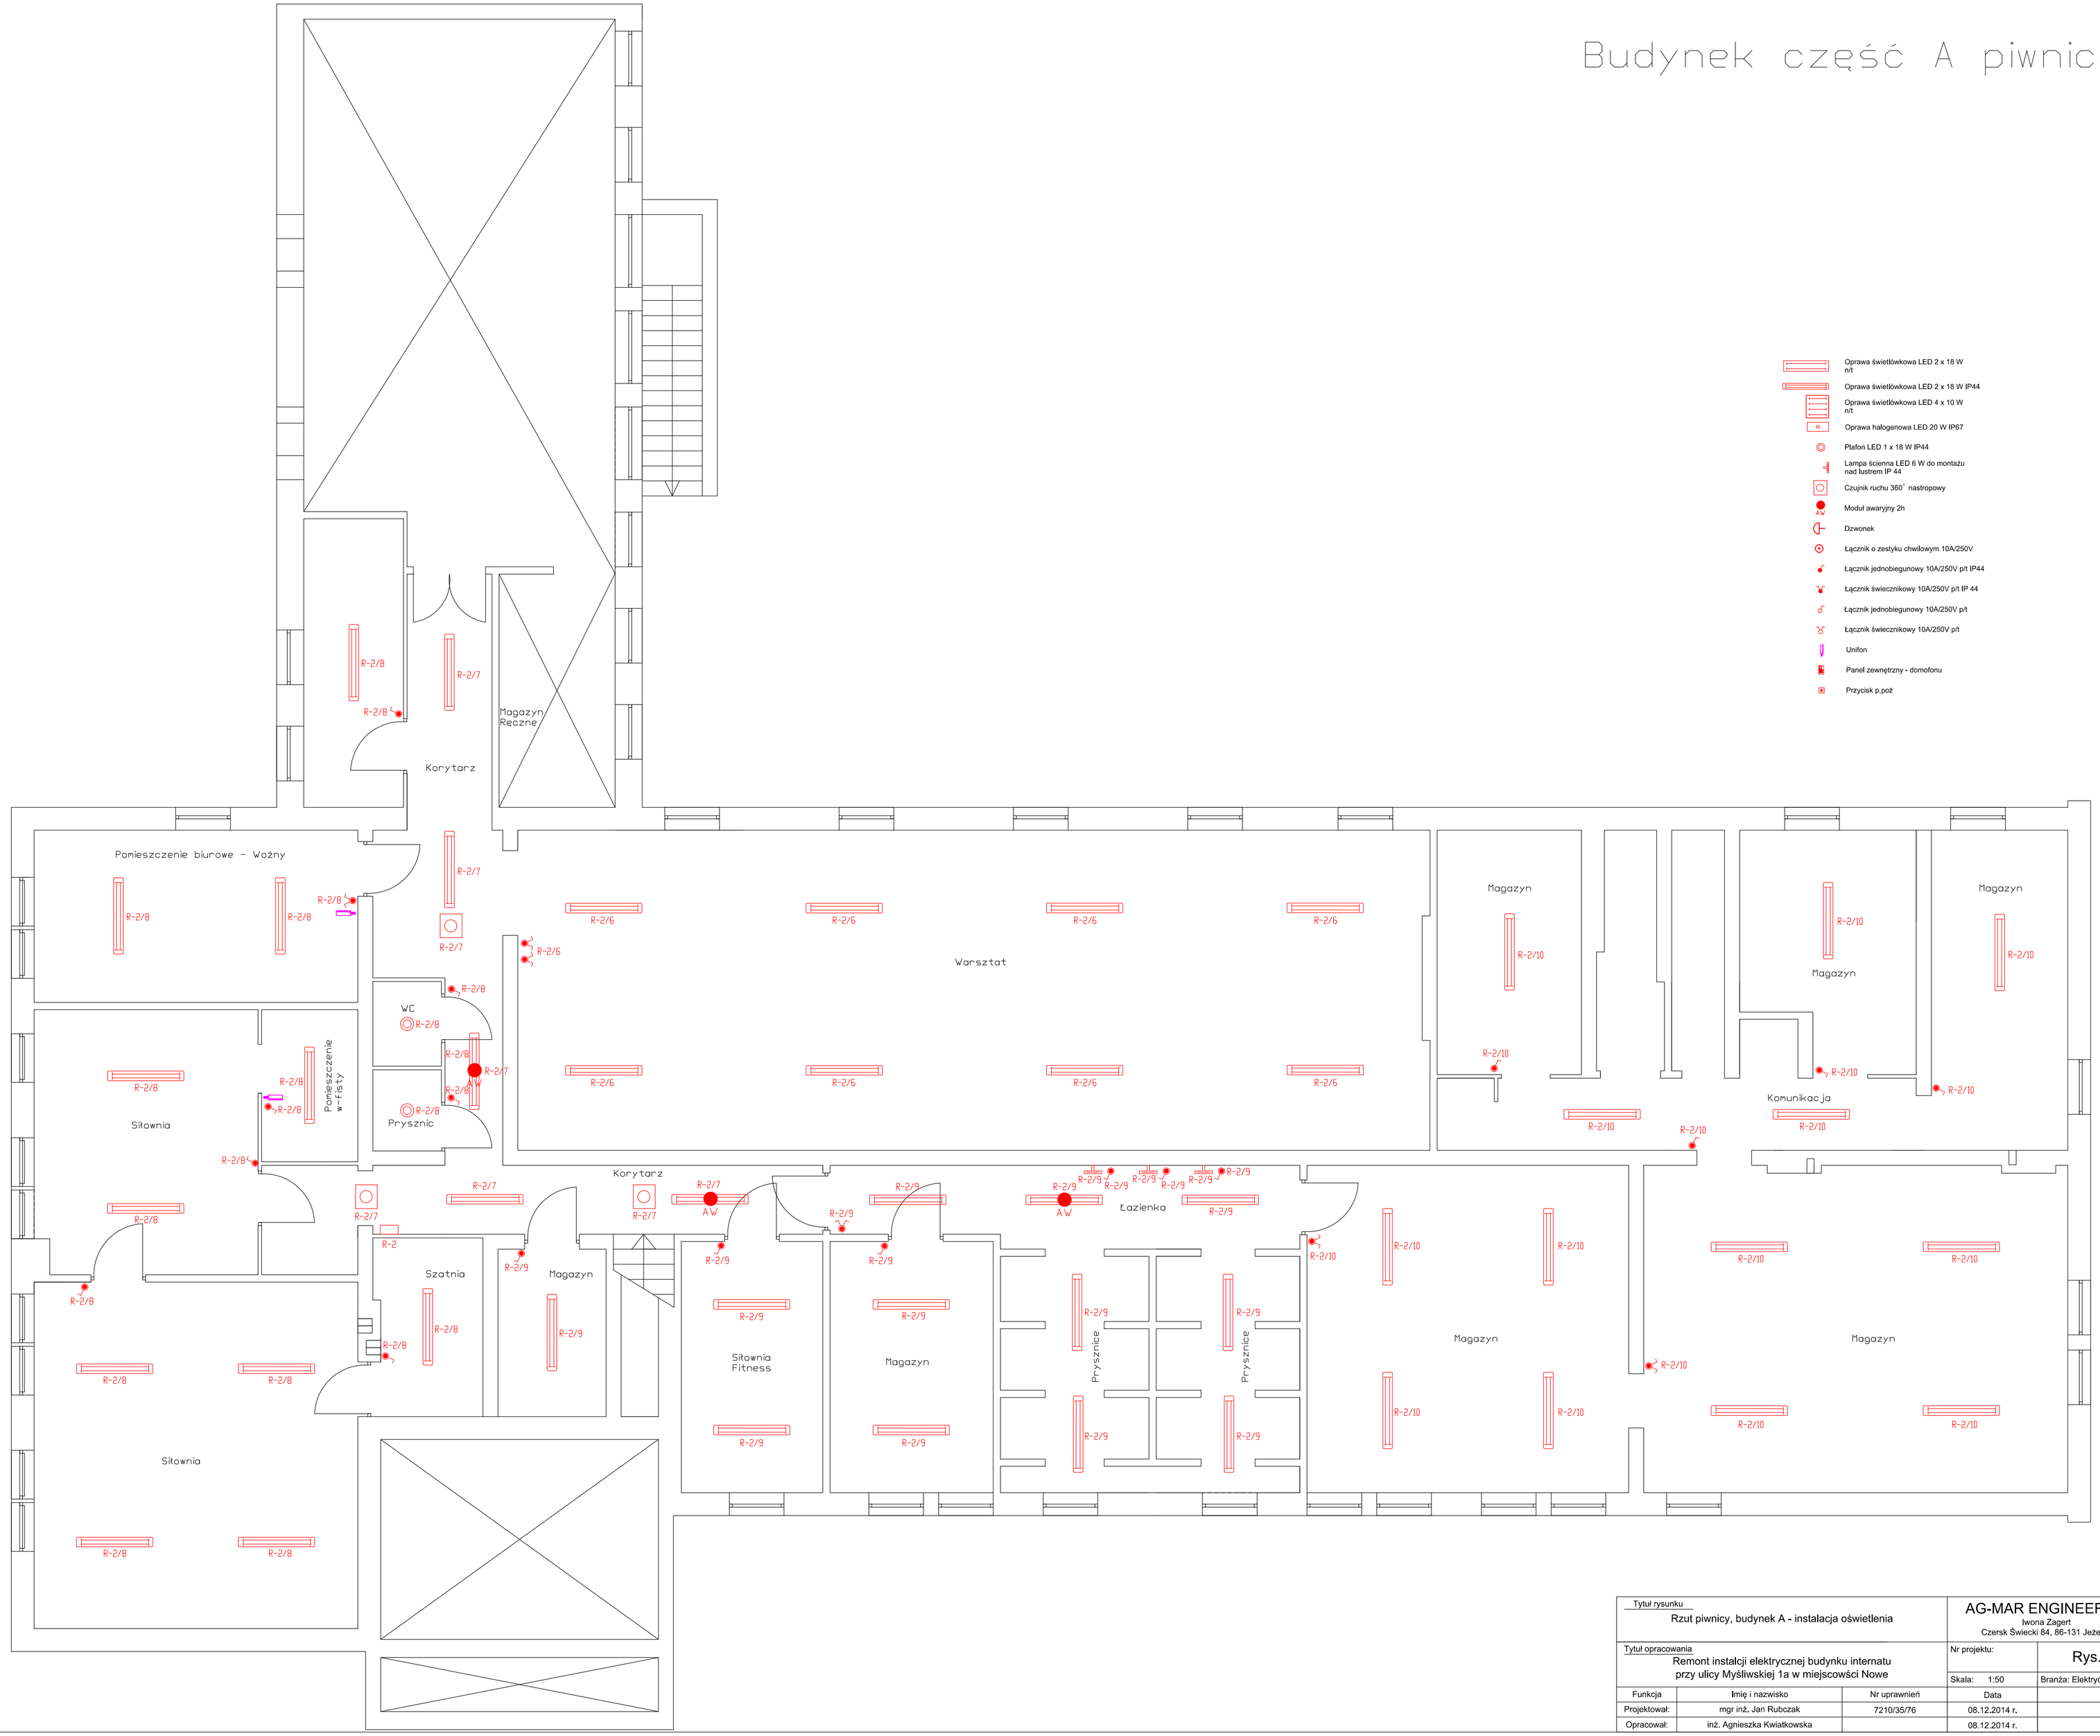

Tytuł rysunku			AG-MAR ENGINEERING Iwona Zagert Czersk Świecki 84, 86-131 Jeżewo	
Rzut piwnicy, budynek A - instalacja oświetlenia				
Tytuł opracowania Remont instalcji elektrycznej budynku internatu przy ulicy Myśliwskiej 1a w miejscowści Nowe			Nr projektu:	Rys.E 6
			Skala: 1:50	Branża: Elektryczna
Funkcja	Imię i nazwisko	Nr uprawnień	Data	
Projektował:	mgr inż. Jan Rubczak	7210/35/76	08.12.2014 r.	
Opracował:	inż. Agnieszka Kwiatkowska		08.12.2014 r.	