

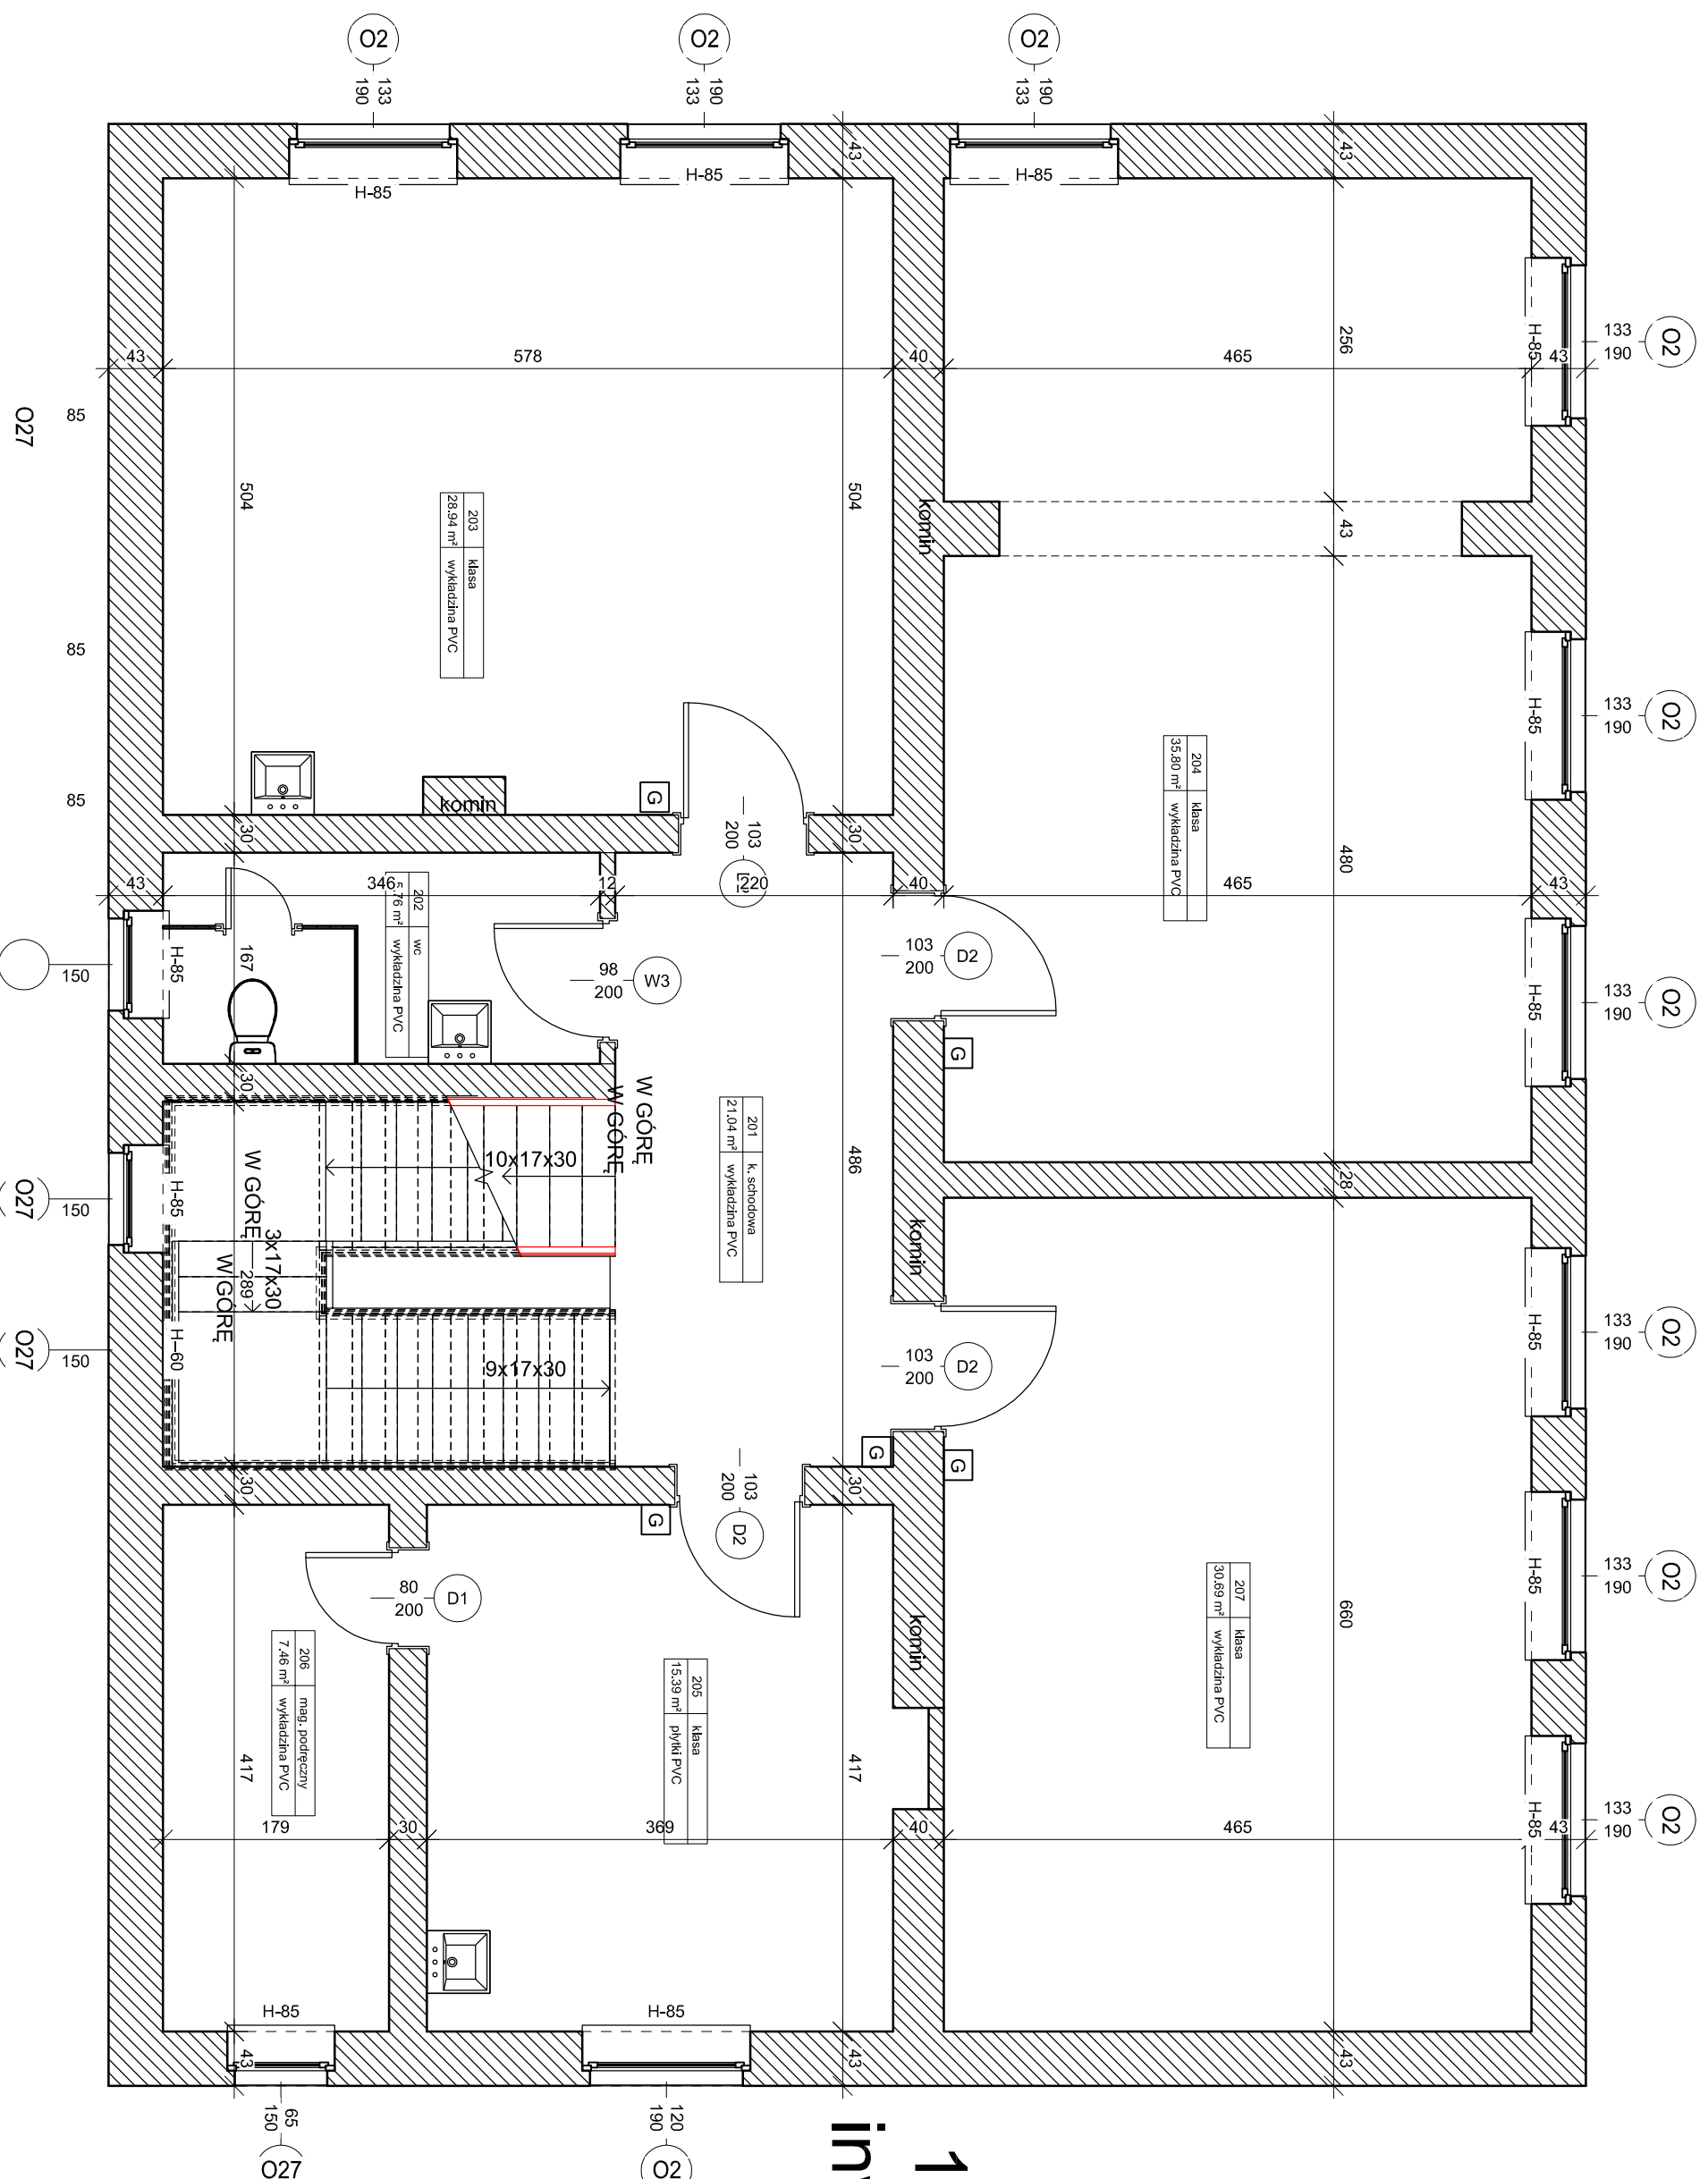


# 1 PIĘTRO inventaryzacja

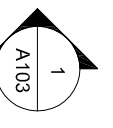

Nazwa rysunku	RZUT 1 PIĘTRA BUDYNKU - STAN ISTNIEJĄCY
Skala	1:100
Nr rys.	1

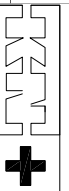

